



Sparrenbergstrasse 7

Euklas - 6½-Zimmer-Wohnung


Wohnungsnummer: S9901

Wohnfläche* 213 m²

Untergeschoss + Erdgeschoss

Terrasse 91.4 m²
Keller 30.3 m²

Untergeschoss

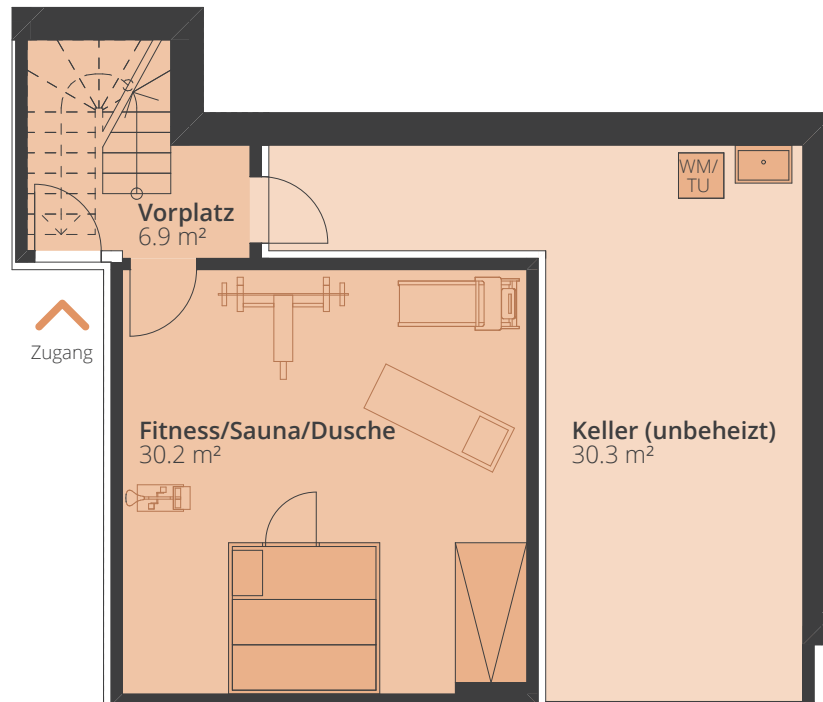


Alle Angaben sind Circaangaben. Änderungen bleiben vorbehalten.




1:100
0 1 2 5

* Die Wohnfläche ist die Fläche innerhalb der Aussenmauern inklusive Nasszellen, Fitness/Sauna, Waschen, Schächte und Steigzonen. Wohnungsinterne Treppen werden voll gerechnet (je pro Etage). Nicht einberechnet werden Sitzplätze, Terrassen und Keller gemäss VZI-Flächendeckung.


www.sparrenberg.ch

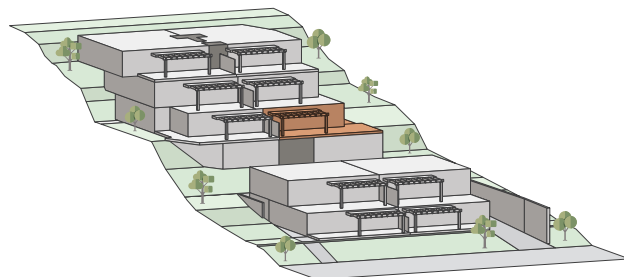

Erdgeschoss

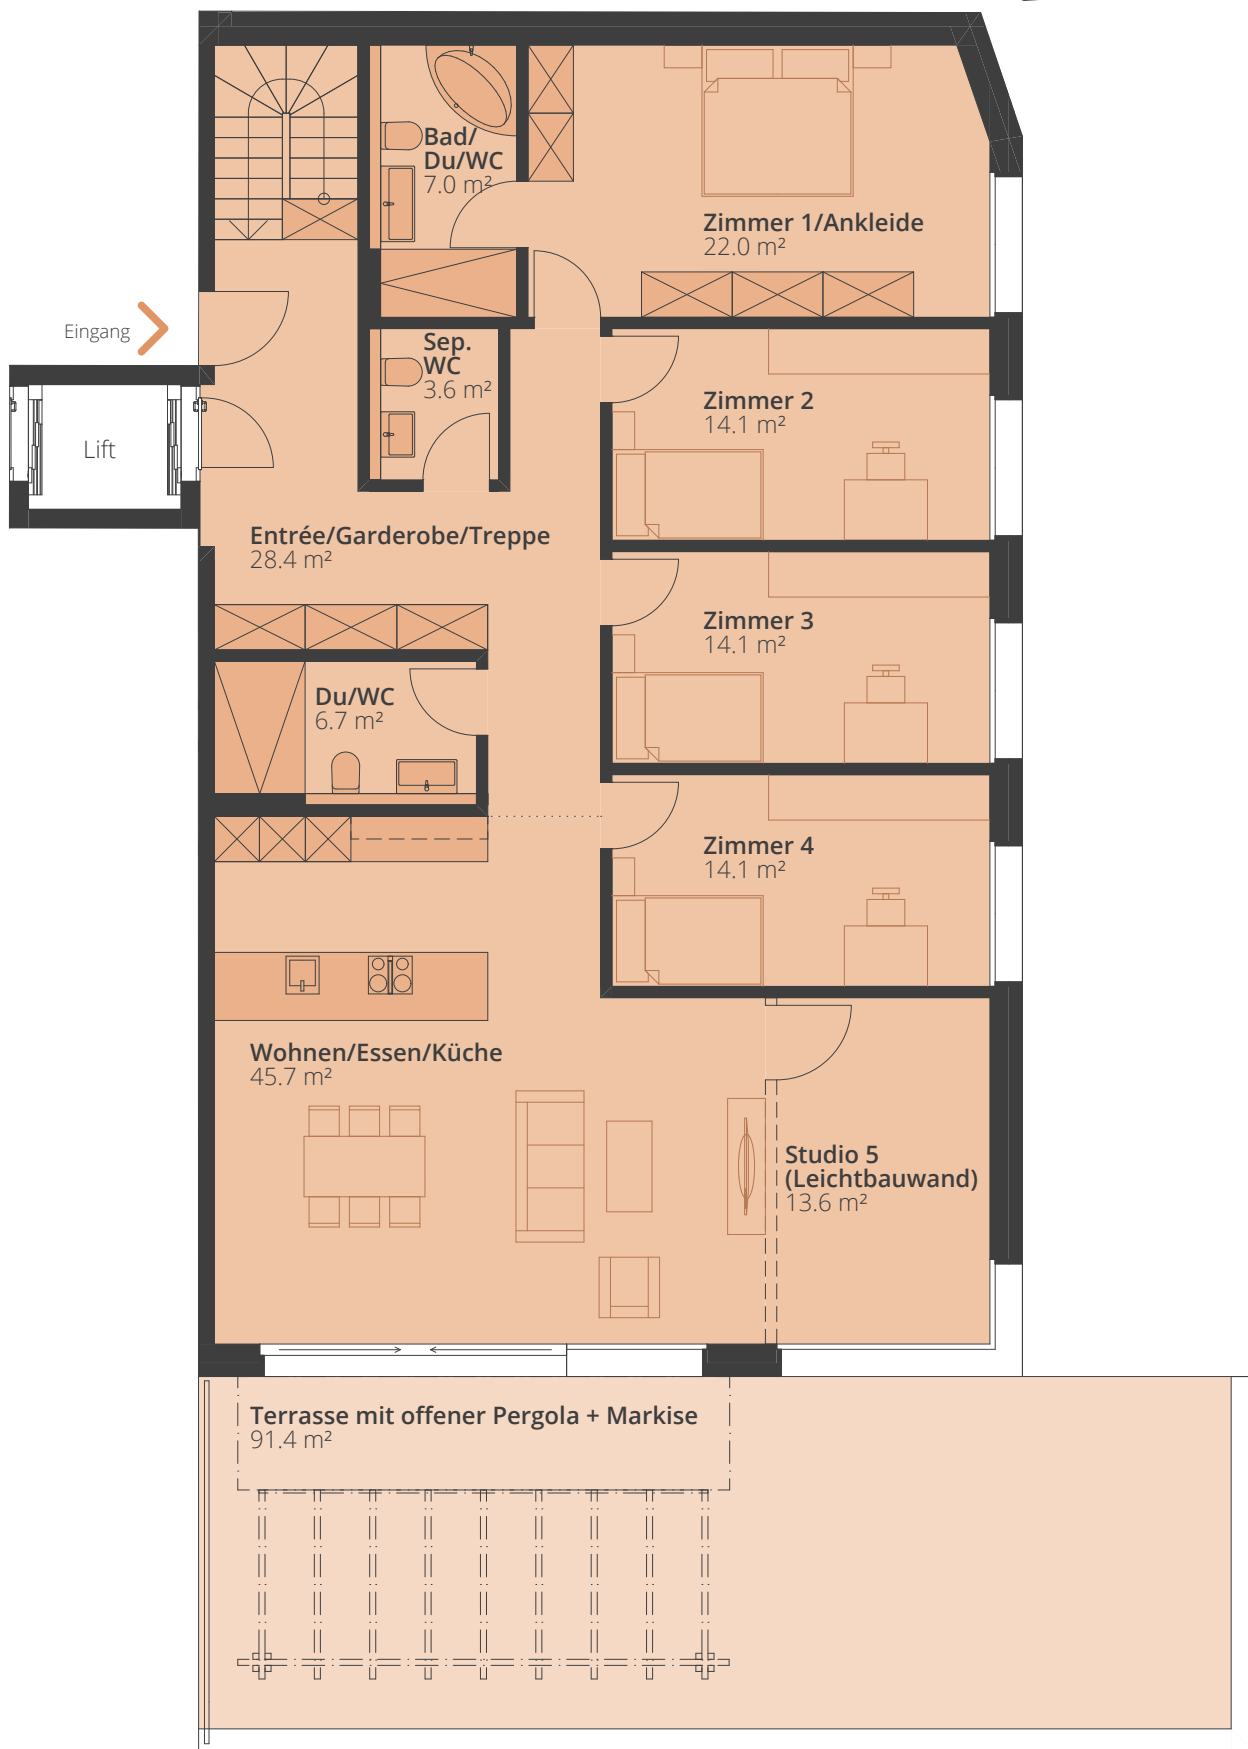

Alle Angaben sind Circaangaben. Änderungen bleiben vorbehalten.

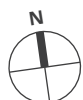

1:100
0 1 2 5

www.sparrenberg.ch