

Sparrenberg

Hier erfüllen sich Wohnträume

Sparrenbergstrasse 7

Fluorit - 5½-Zimmer-Wohnung

Wohnungsnummer: S9902

Wohnfläche* 231 m²


Untergeschoss + Erdgeschoss

Terrasse 91.4 m²

Keller 30.3 m²



Untergeschoss

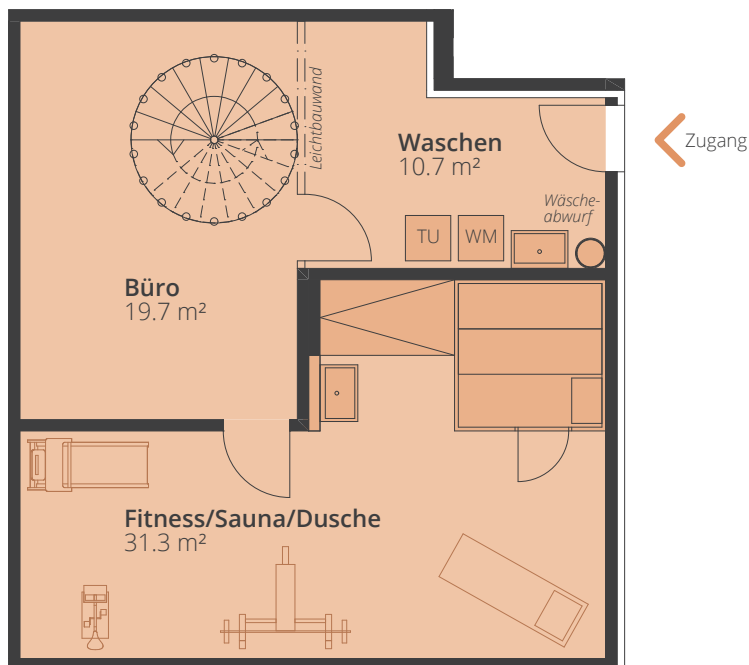

Alle Angaben sind Circaangaben. Änderungen bleiben vorbehalten.



1:100




* Die Wohnfläche ist die Fläche innerhalb der Aussenmauern inklusive Nasszellen, Fitness/Sauna, Waschen, Schächte und Steigzonen. Wohnungsinterne Treppen werden voll gerechnet (je pro Etage). Nicht einberechnet werden Sitzplätze, Terrassen und Keller gemäss VZI-Flächendeckung.

www.sparrenberg.ch


CSL IMMOBILIEN

Beratung & Verkauf:

CSL Immobilien AG | Schärenmoosstr. 77 | 8052 Zürich | +41 44 316 13 21 | vermarktung@csl-immobilien.ch

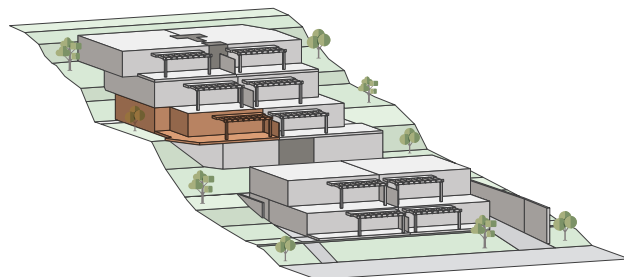

Erdgeschoss

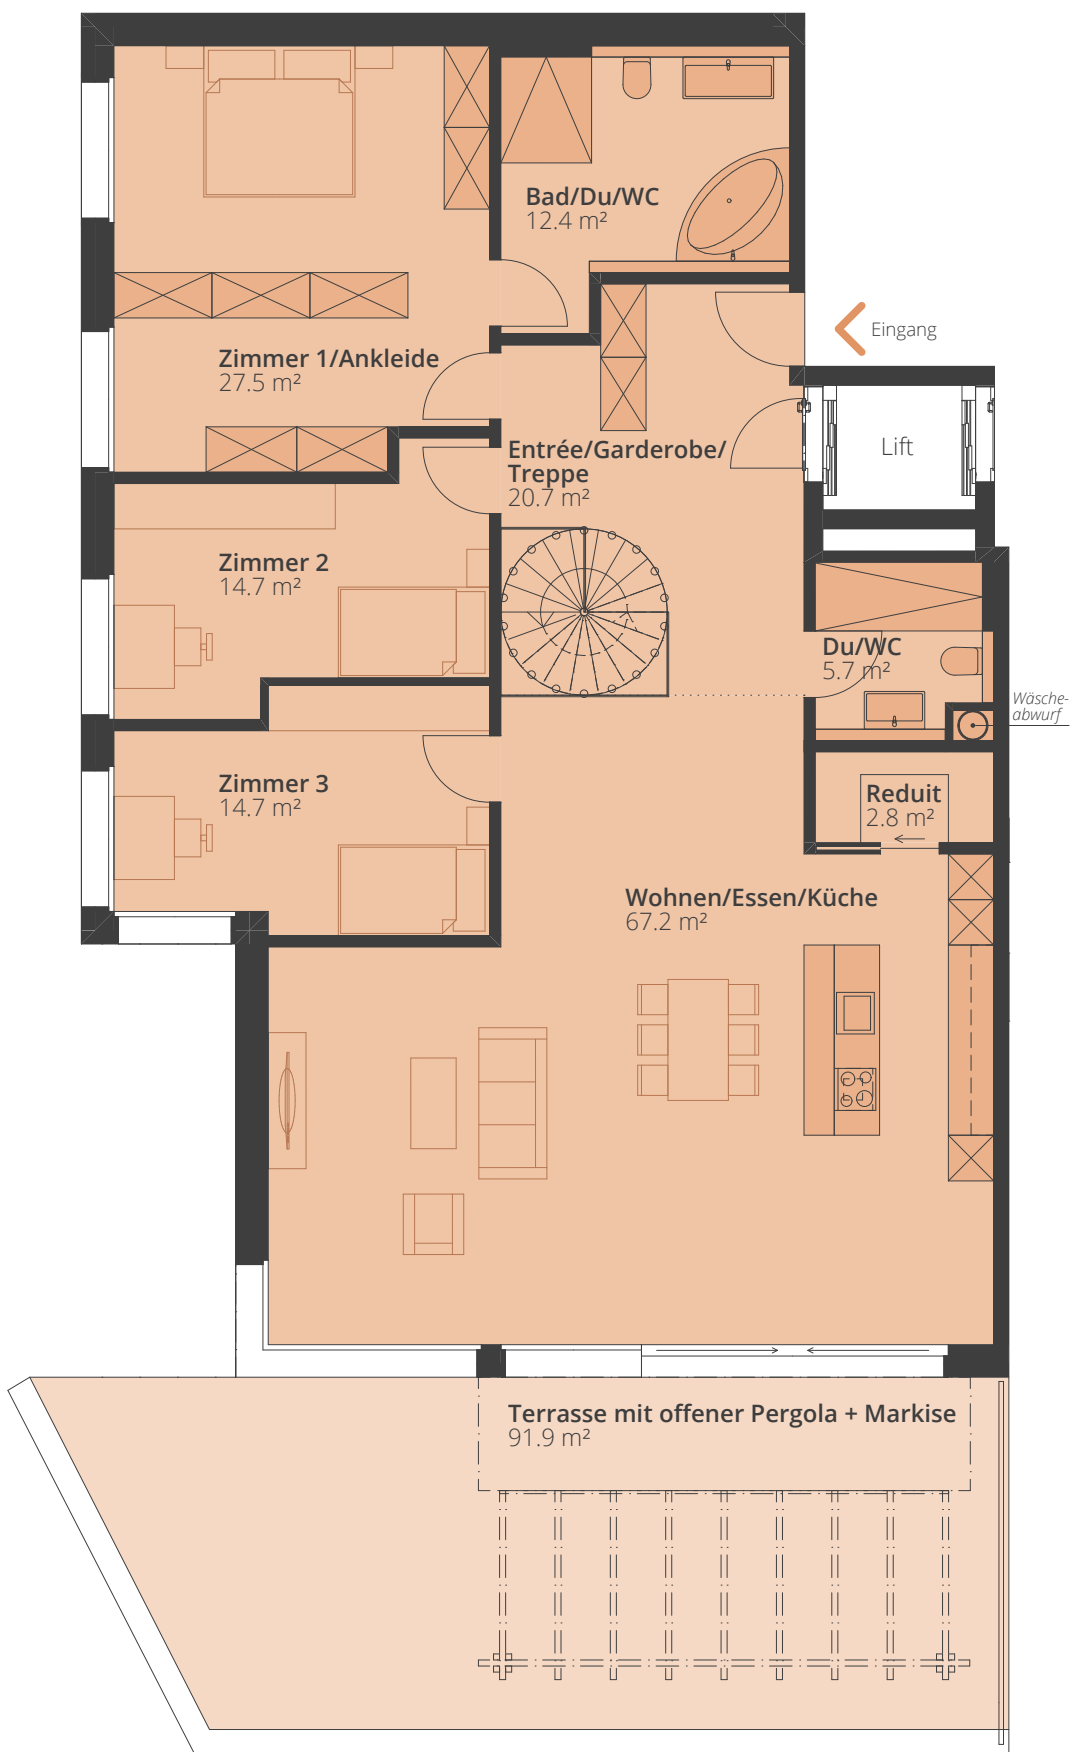

Alle Angaben sind Circaangaben. Änderungen bleiben vorbehalten.



www.sparrenberg.ch