

## Sparrenbergstrasse 7

### Granat - 5½-Zimmer-Wohnung

Wohnungsnummer: S1

Wohnfläche\* 143 m<sup>2</sup>

Untergeschoss + Obergeschoss


Terrasse 80.9 m<sup>2</sup>

Fitness/Sauna 34.2 m<sup>2</sup>


Keller 34.5 m<sup>2</sup>



Untergeschoss

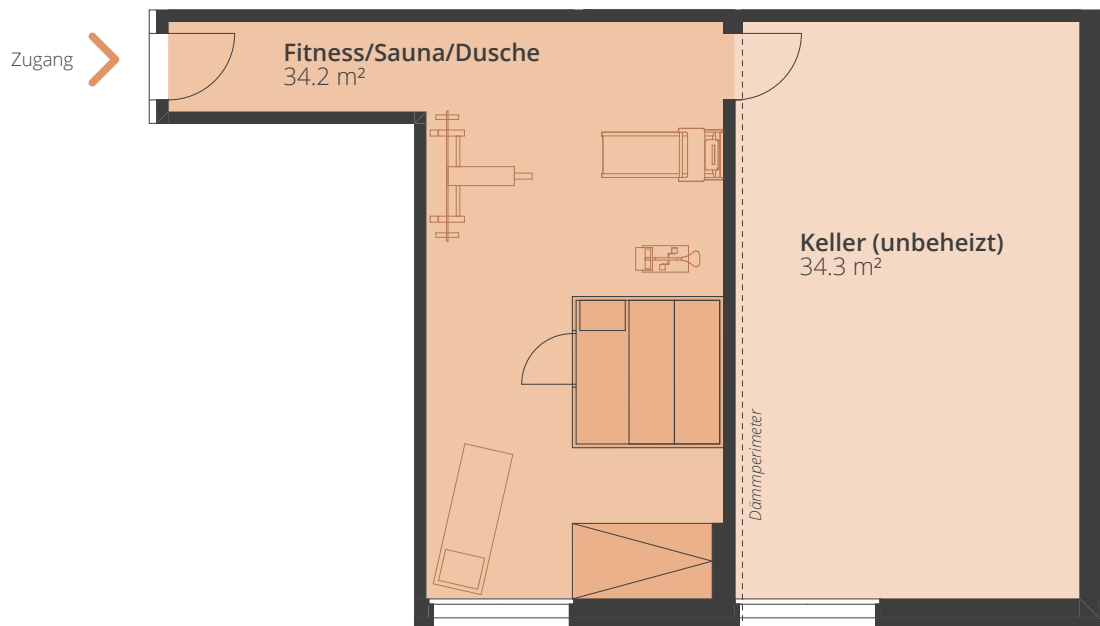


Alle Angaben sind Circaangaben. Änderungen bleiben vorbehalten.

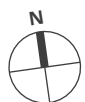


1:100  
0 1 2 5


\* Die Wohnfläche ist die Fläche innerhalb der Ausenmauern inklusive Nasszellen, Schächte und Steigzonen. Nicht einberechnet werden Sitzplätze, Terrassen, Fitness/Sauna sowie Keller gemäss VZL-Flächendeckung.

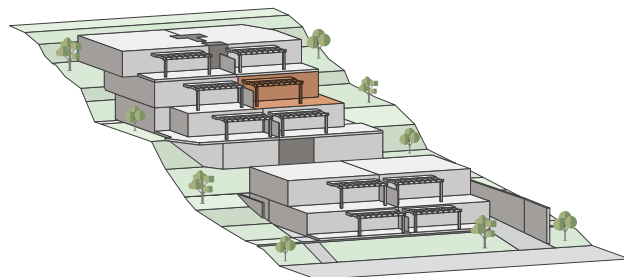

Obergeschoss

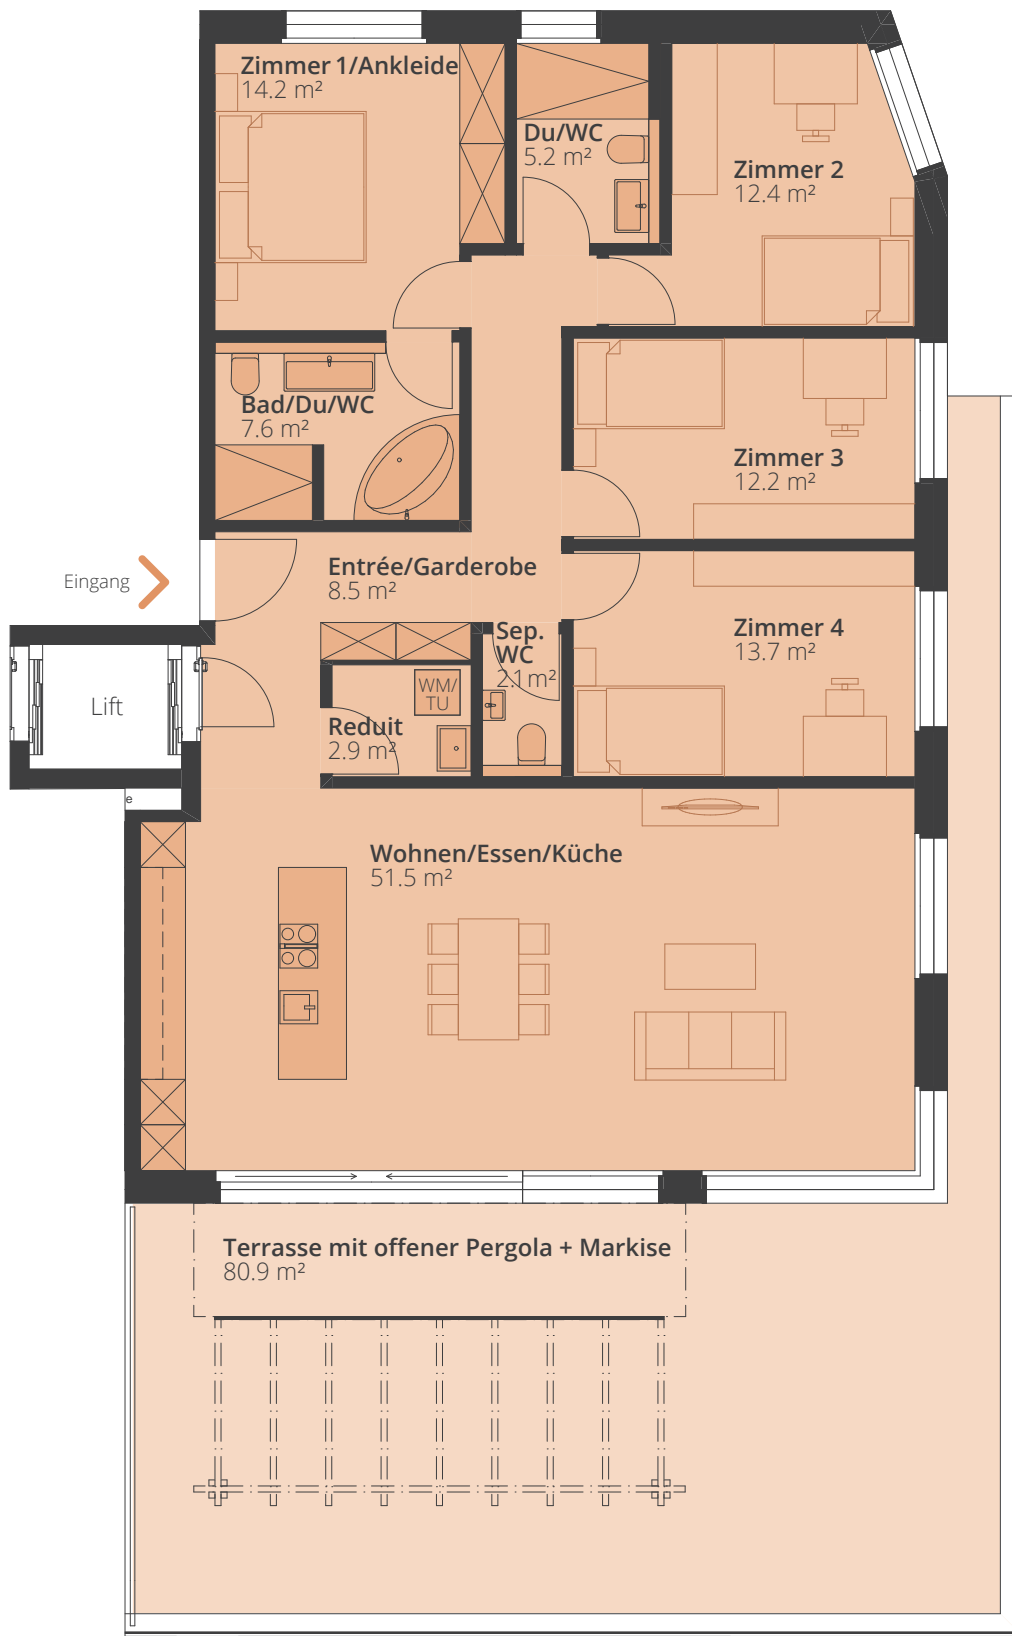

Alle Angaben sind Circaangaben. Änderungen bleiben vorbehalten.

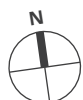

[www.sparrenberg.ch](http://www.sparrenberg.ch)