

Sparrenbergstrasse 7

Kyanit - 5½-Zimmer-Wohnung

Wohnungsnummer: S2

Wohnfläche* 142 m²

Untergeschoss + Obergeschoss


Terrasse 52.3 m²

Fitness/Sauna 29.4 m²

Keller 36.8 m²



Untergeschoss

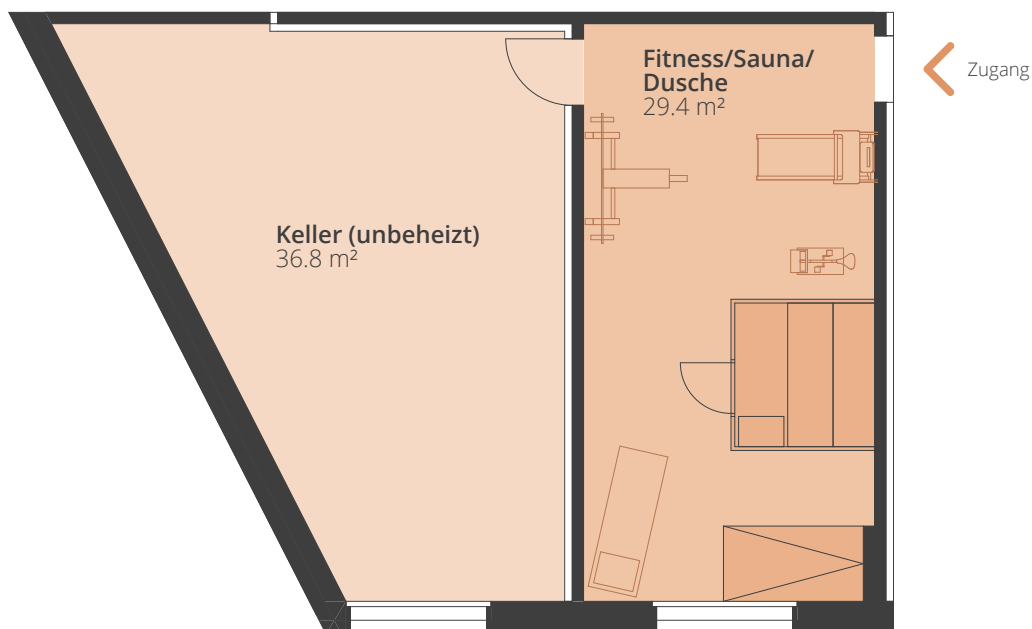


Alle Angaben sind Circaangaben. Änderungen bleiben vorbehalten.




1:100



* Die Wohnfläche ist die Fläche innerhalb der Ausenmauern inklusive Nasszellen, Schächte und Steigzonen. Nicht einberechnet werden Sitzplätze, Terrassen, Fitness/Sauna sowie Keller gemäss VZI-Flächendeckung.

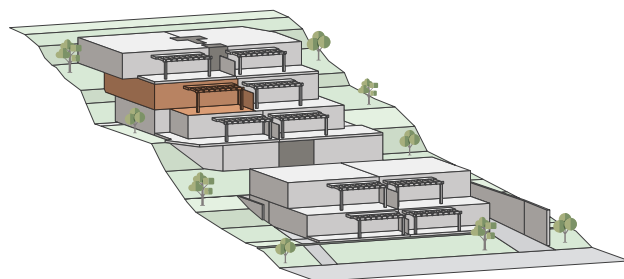

Obergeschoss

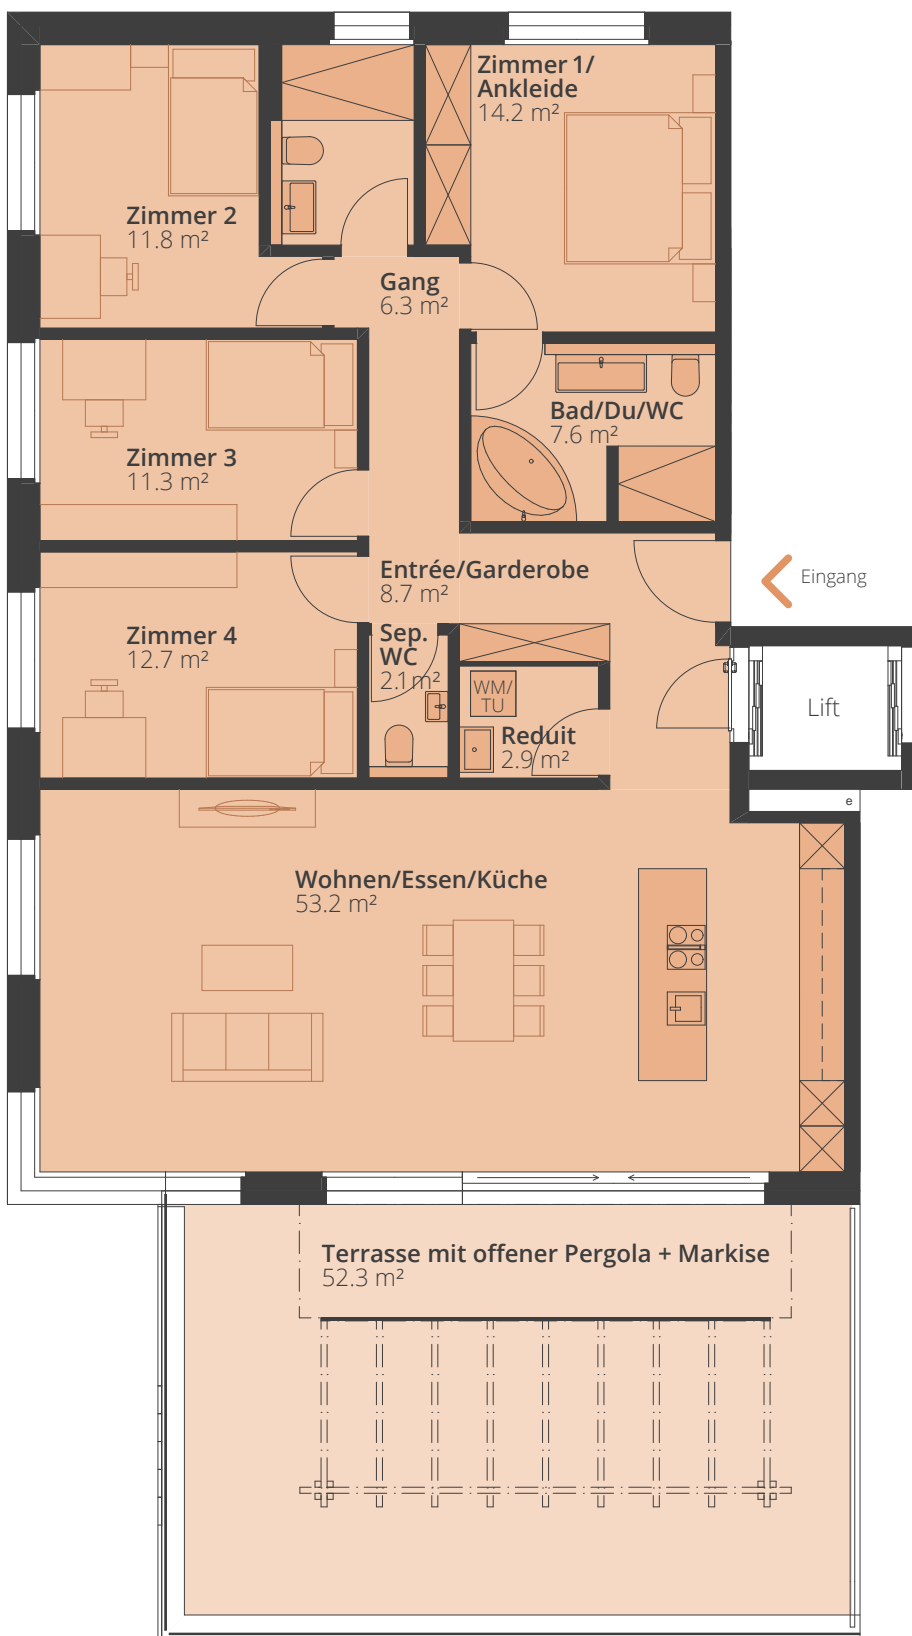

Alle Angaben sind Circaangaben. Änderungen bleiben vorbehalten.



www.sparrenberg.ch