

Sparrenbergstrasse 7

Lazulith – 4½-Zimmer-Wohnung

Wohnungsnummer: S101

Wohnfläche* 134 m²

Untergeschoss + Attikageschoss


Terrasse 58.3 m²

Fitness/Sauna 29.7 m²

Keller 38.1 m²



Untergeschoss

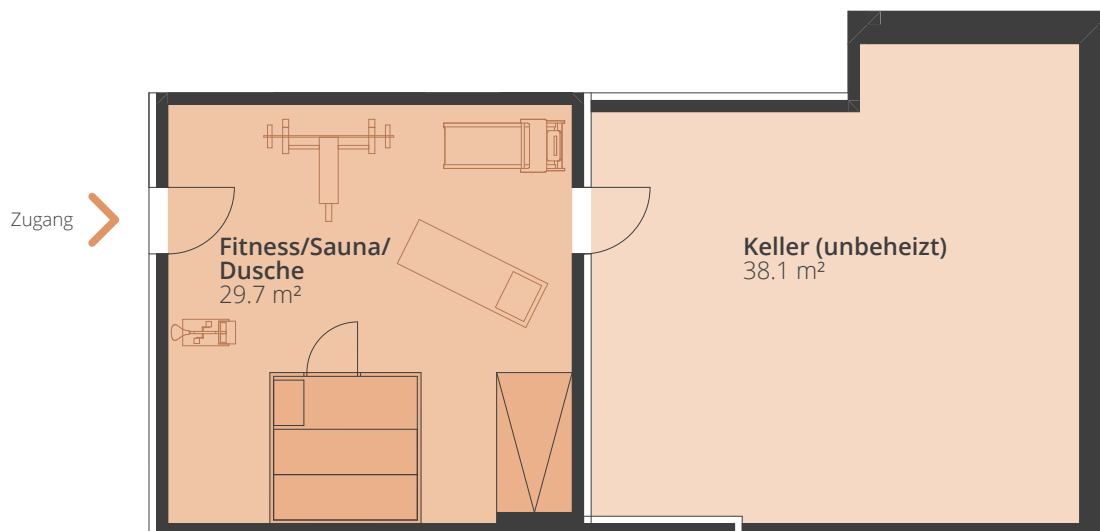

Alle Angaben sind Circaangaben. Änderungen bleiben vorbehalten.




1:100




* Die Wohnfläche ist die Fläche innerhalb der Aussermauern inklusive Nasszellen, Schächte und Steigzonen. Nicht einberechnet werden Sitzplätze, Terrassen, Fitness/Sauna sowie Keller gemäss VZL-Flächendeckung.

www.sparrenberg.ch

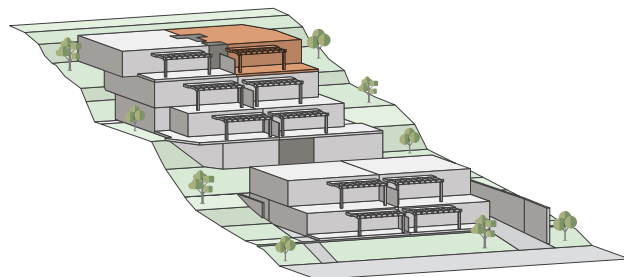

Attika

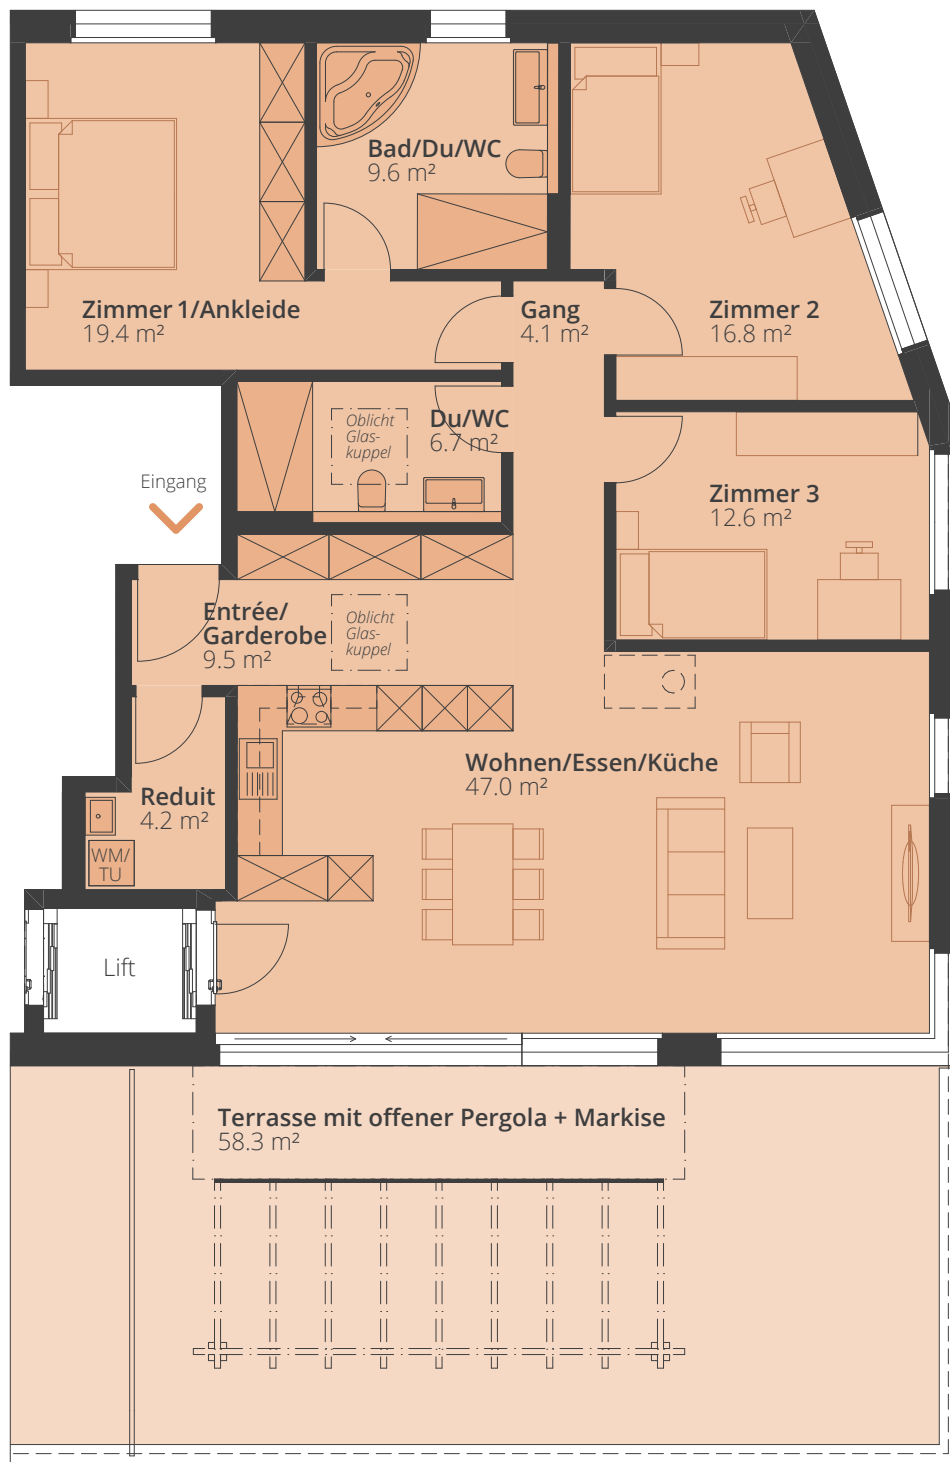

Alle Angaben sind Circaangaben. Änderungen bleiben vorbehalten.



www.sparrenberg.ch