




K&L Architekten AG | Dipl Arch ETH SIA | Obere Berneggstrasse 66 | Postfach | 9012 St.Gallen
T 071 274 03 74 | F 071 274 03 79 | info@kl-architekten.ch | www.kl-architekten.ch


Bauherrschaft: Swiss Life AG, General Guisan Quai 40, 8022 Zürich
406 Gesamterneuerung Geschäftshaus St.Leonhard-Strasse

14.01.2019 / jd

Aufteilung Mietfläche Erdgeschoss und 1. Untergeschoss, Variante 2 M 1.200

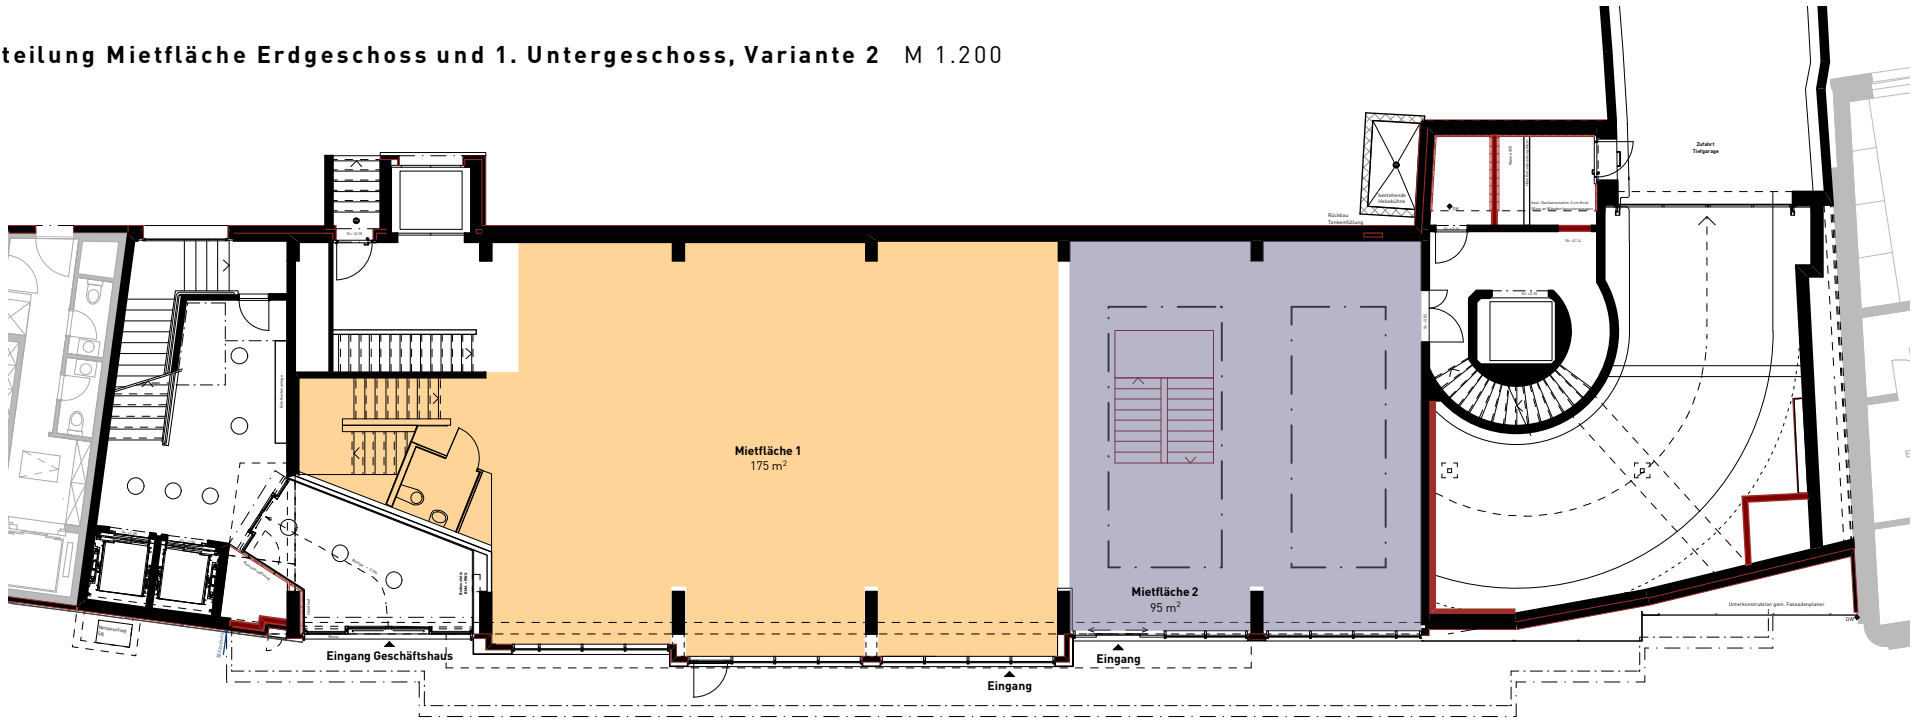

Erdgeschoss

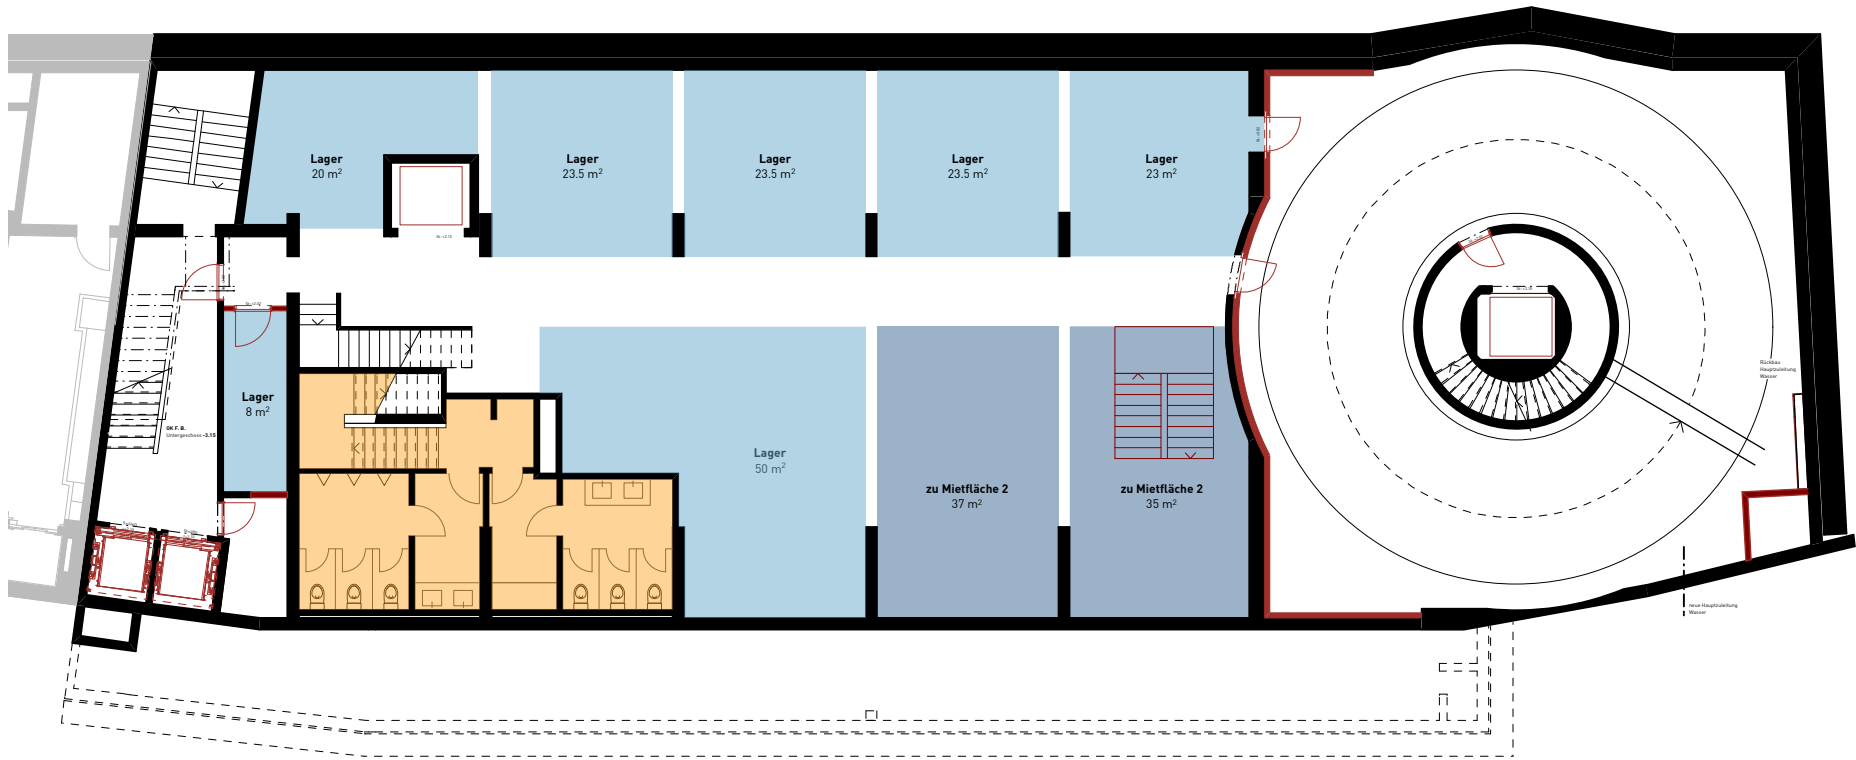

1. Untergeschoss