
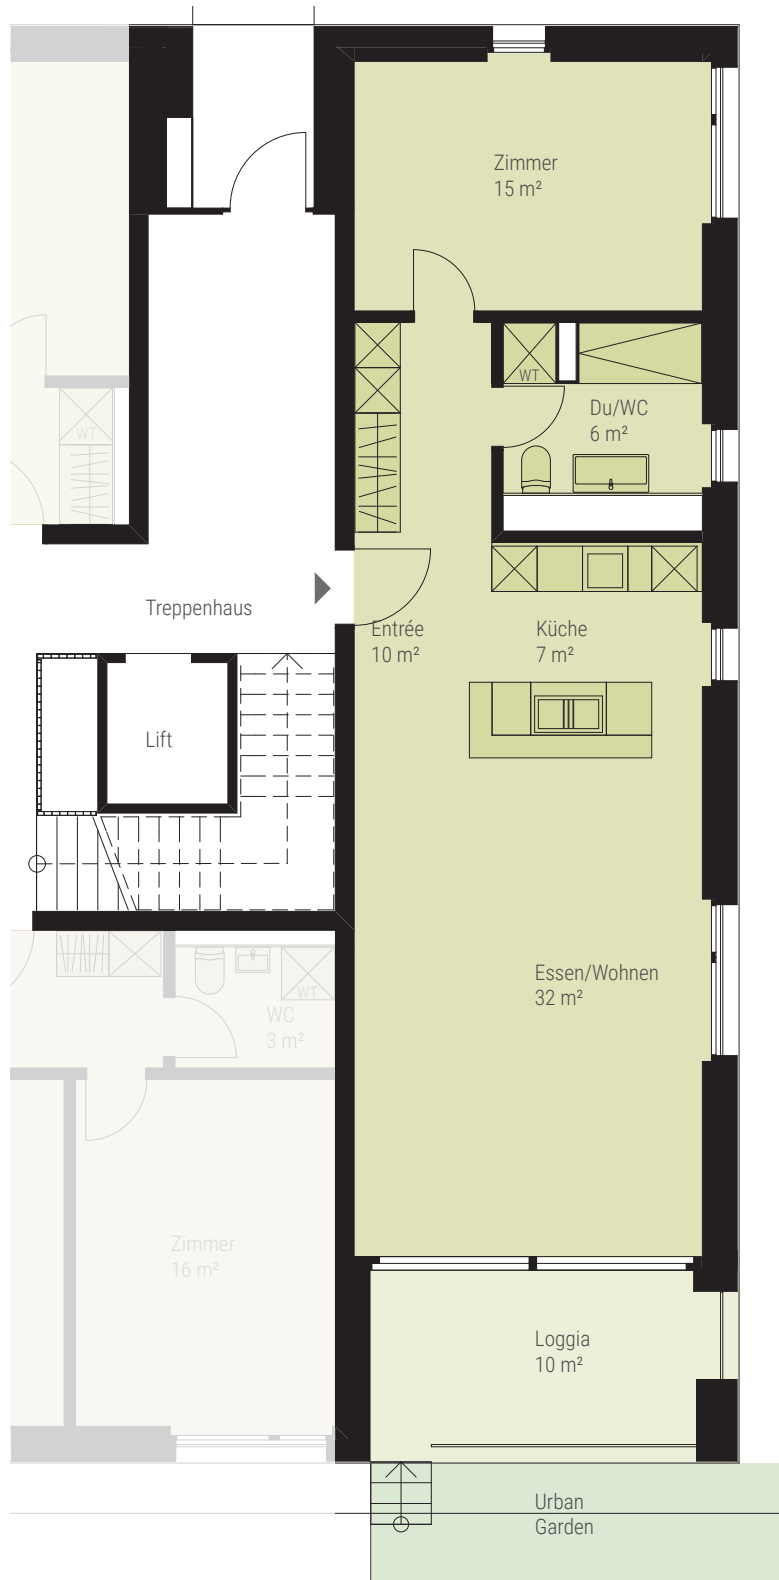


VILLA FEHLMANN

PALMSTRASSE 23

2½ ZIMMER

Etage	Gartengeschoss
Wohnungs-Nummer	1501
Wohnfläche ca.	70 m ²
Loggia ca.	10 m ²
Urban Garden	
Keller ca.	11 m ²

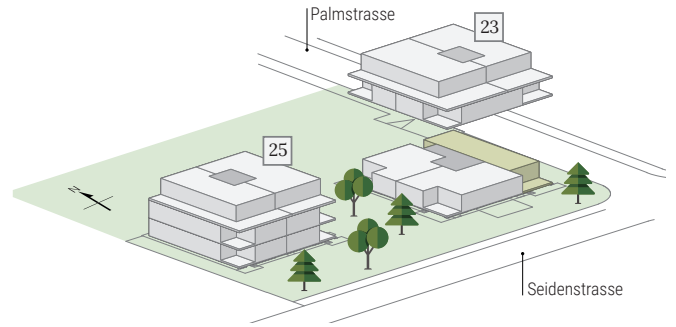

Die vorliegenden Pläne haben keinen Anspruch auf Rechtskraft. Die Bauherrschaft behält sich geringfügige Änderungen vor.

Massstab 1:100

0 1 m 3 m 5 m