


VILLA FEHLMANN

PALMSTRASSE 23

3½ ZIMMER

Etage Gartengeschoss

Wohnungs-Nummer	1502
Wohnfläche ca.	92 m ²
Loggia ca.	10 m ²
Urban Garden	
Keller ca.	10.5 m ²

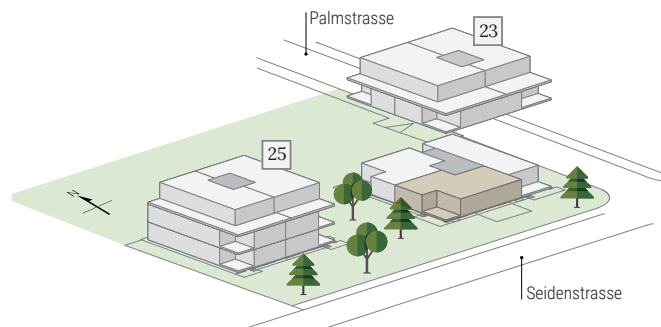

Die vorliegenden Pläne haben keinen Anspruch auf Rechtskraft. Die Bauherrschaft behält sich geringfügige Änderungen vor.

Massstab 1:100

0 1 m 3 m 5 m