

VILLA FEHLMANN

PALMSTRASSE 23

3½ ZIMMER

Etage

Wohnungs-Nummer

Attika

1508

Wohnfläche ca.


102 m²

Terrasse ca.

64 m²

Keller ca.

14 m²

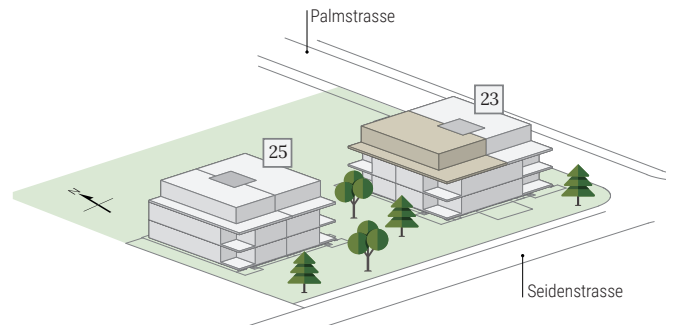

Die vorliegenden Pläne haben keinen Anspruch auf Rechtskraft. Die Bauherrschaft behält sich geringfügige Änderungen vor.

Massstab 1:100

0 1 m 3 m 5 m