

VILLA FEHLMANN

PALMSTRASSE 25

3½ ZIMMER

Etage Gartengeschoss


Wohnungs-Nummer 1602

Wohnfläche ca. 89 m²

Loggia ca. 8 m²

Urban Garden

Keller ca. 10 m²

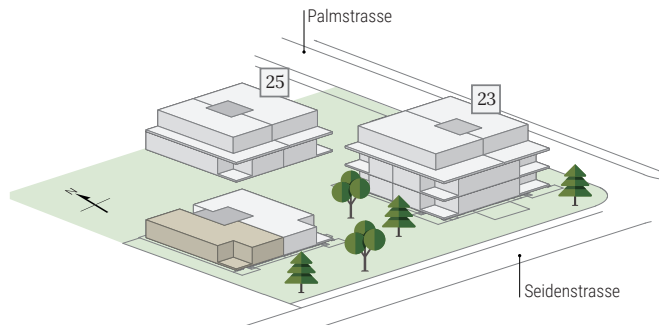

Die vorliegenden Pläne haben keinen Anspruch auf Rechtskraft. Die Bauherrschaft behält sich geringfügige Änderungen vor.

Massstab 1:100

0 1 m 3 m 5 m