
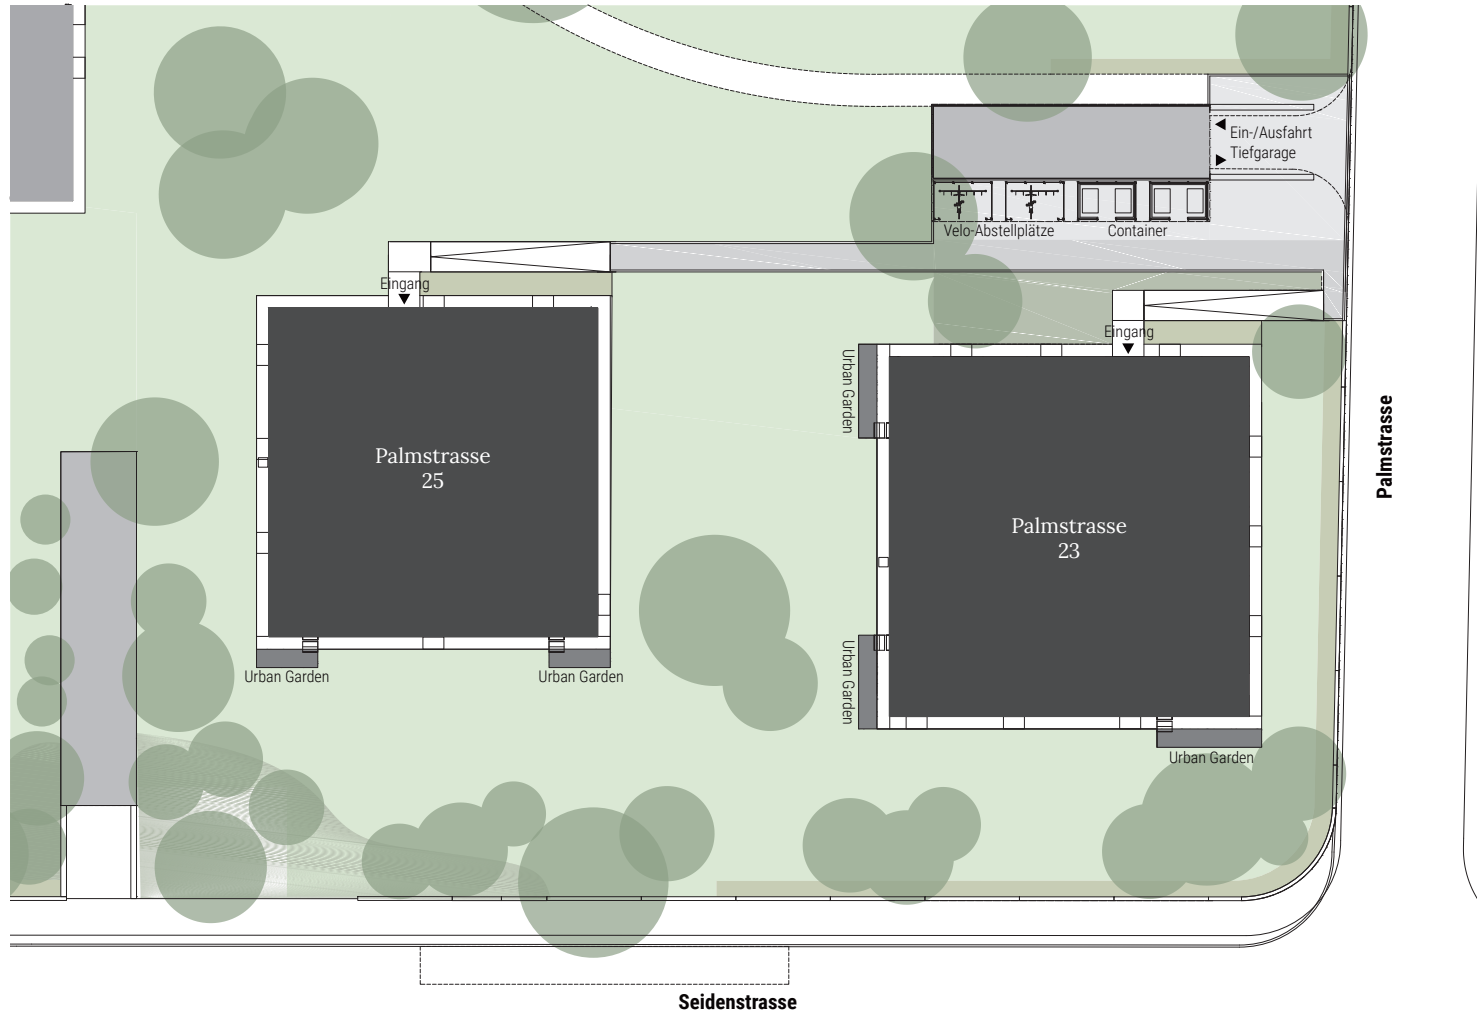


# VILLA FEHLMANN

PALMSTRASSE 23 + 25  
SITUATION

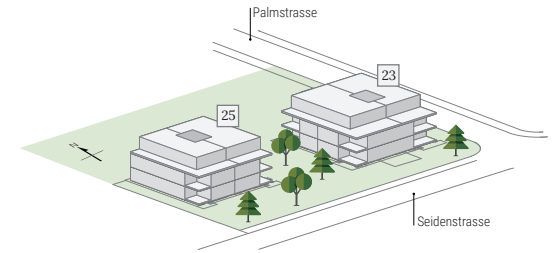

Die vorliegenden Pläne haben keinen Anspruch auf Rechtskraft. Die Bauherrschaft behält sich geringfügige Änderungen vor.

Masstab 1:400 0 4 m 12 m 20 m