
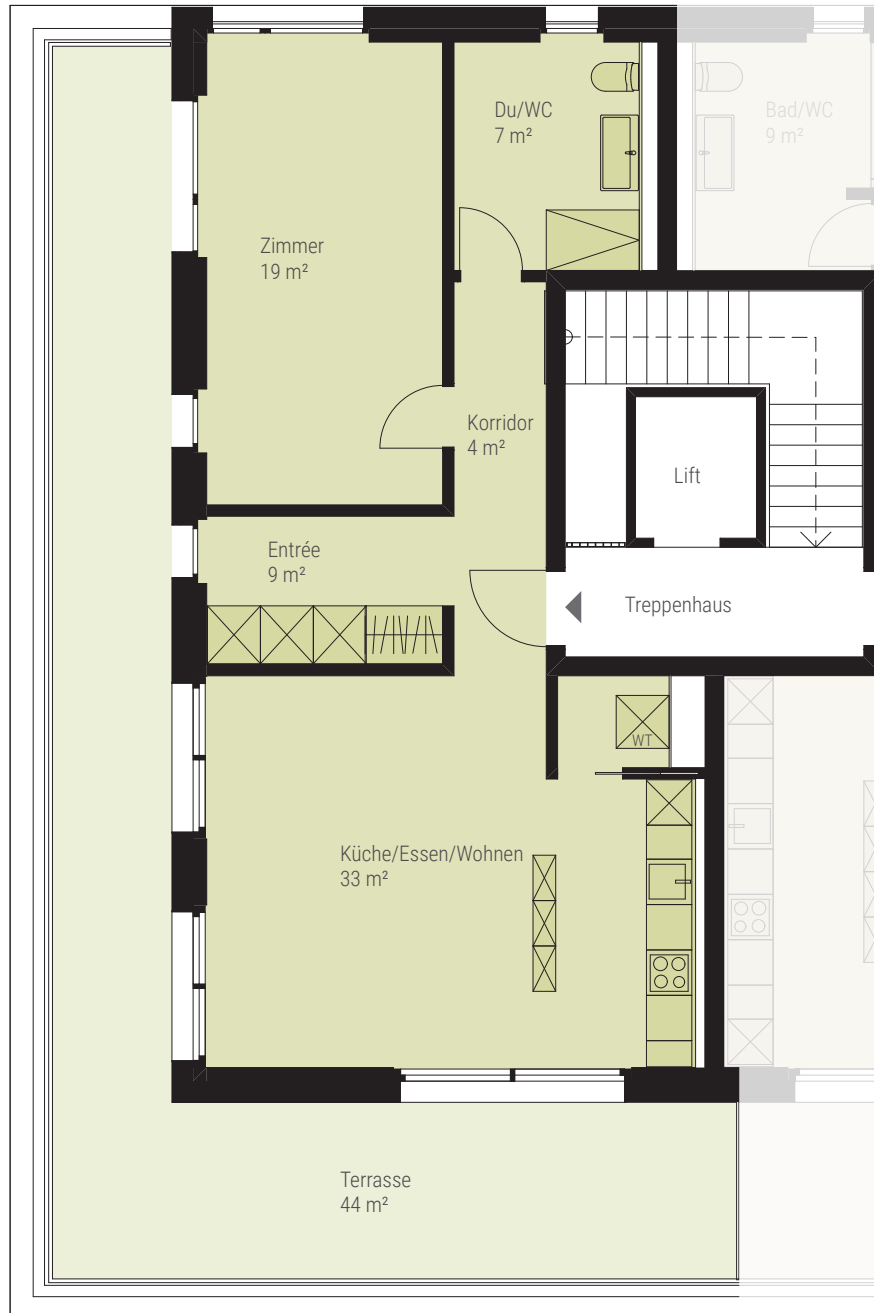


VILLA FEHLMANN

PALMSTRASSE 25

2½ ZIMMER

Etage	Attika
Wohnungs-Nummer	1606
Wohnfläche ca.	72 m ²
Terrasse ca.	44 m ²
Keller ca.	16.5 m ²

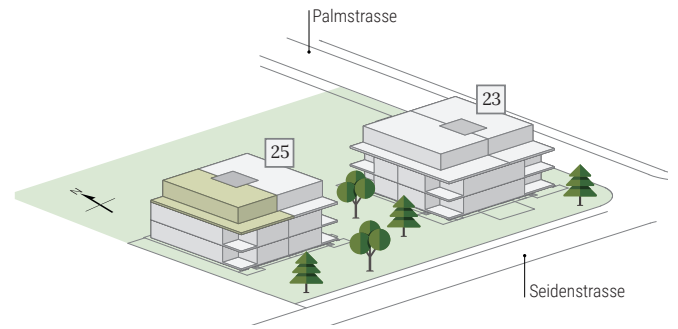

Die vorliegenden Pläne haben keinen Anspruch auf Rechtskraft. Die Bauherrschaft behält sich geringfügige Änderungen vor.

Massstab 1:100

0 1 m 3 m 5 m