


UMGEBUNGSPLAN

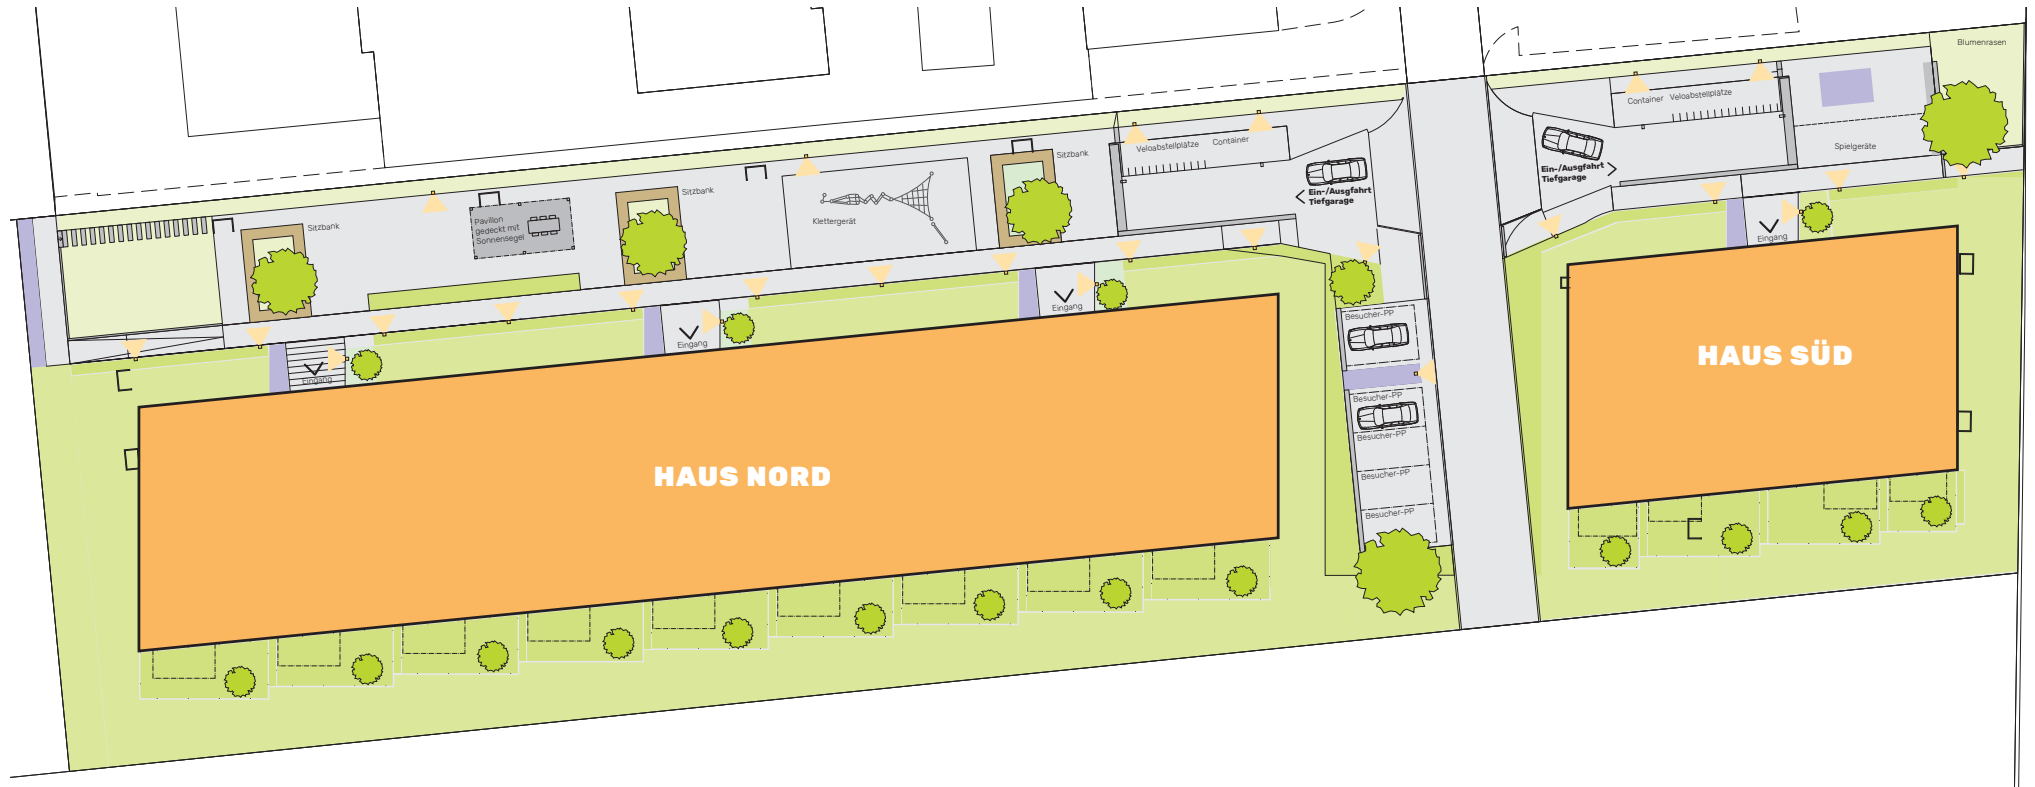

Änderungen bleiben vorbehalten. Das vorliegende Projekt kann wegen technischen, notwendigen Detailanpassungen von der definitiven Ausführung abweichen. Alle Quadratmeter-Angaben sind Circa-Angaben.