




Gewerbe/Büro

Etagen: Erdgeschoss
Nummer: 3.0.03

Fläche B
134 m²

allegro
egopark niederrohrdorf

Parkweg 3b

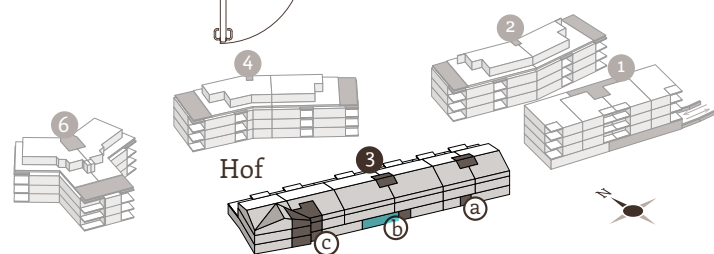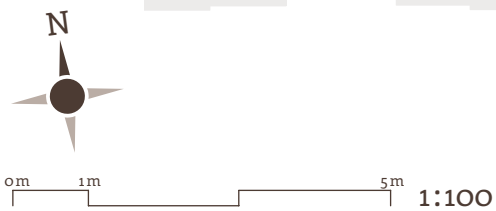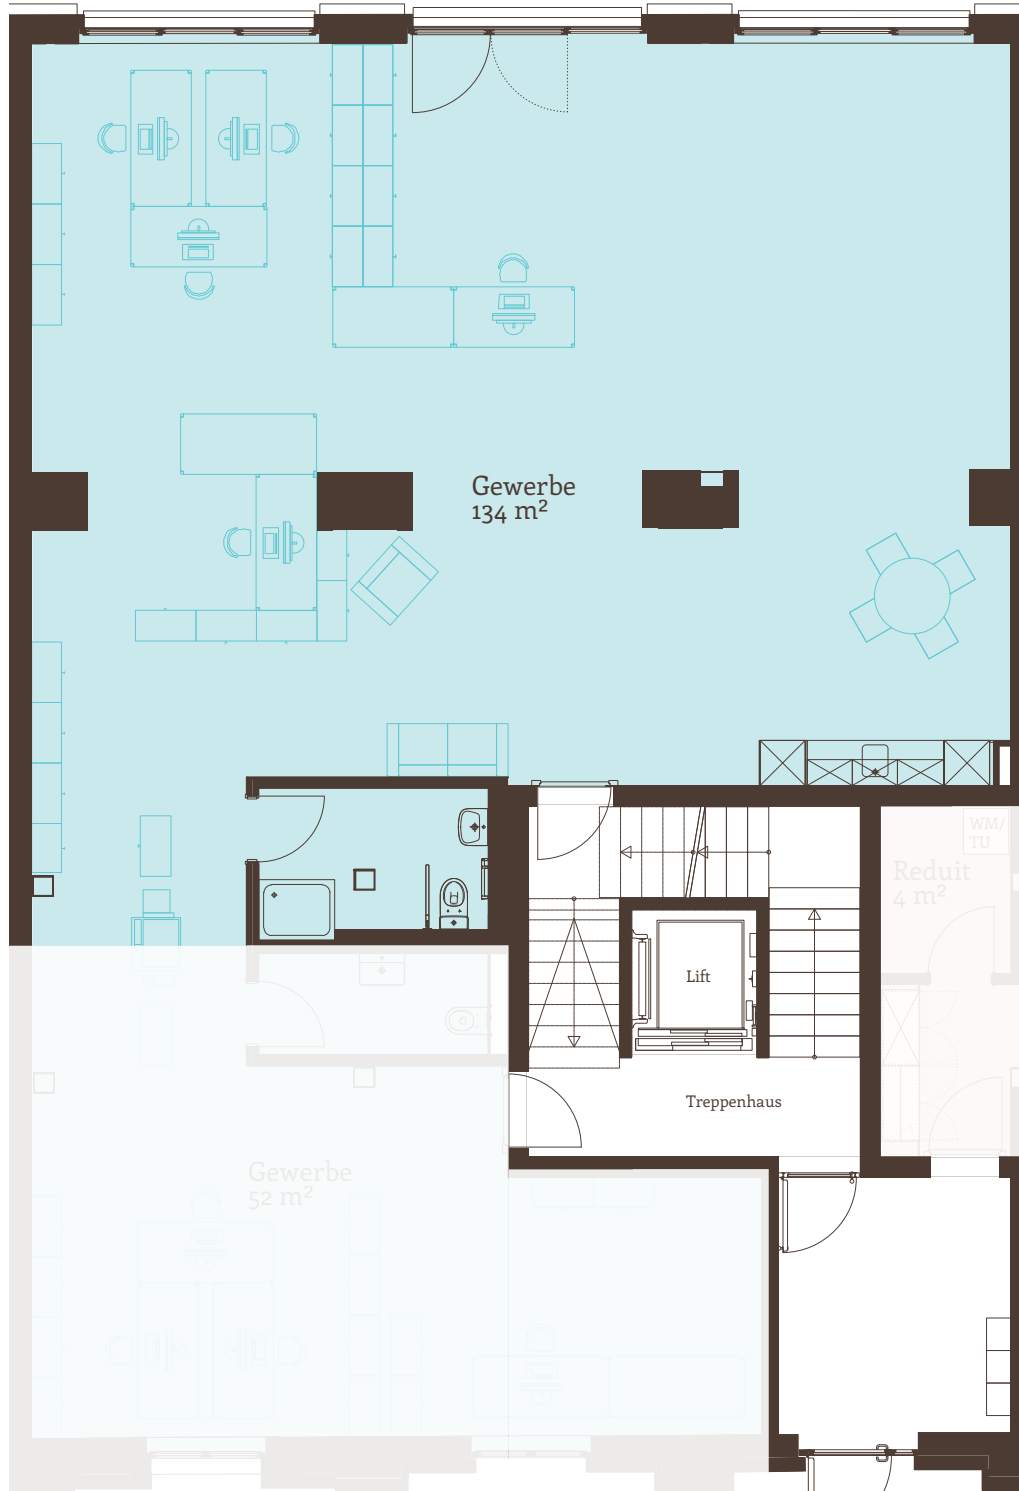

Erstvermietung: **Ginesta** Immobilien AG | Lindenstrasse 3 | 8810 Horgen | Tel. +41 44 728 82 00 www.allegro-park.ch
Änderungen bleiben vorbehalten. Alle Quadratmeter-Angaben sind Circa-Angaben.