

## 4½-ZIMMER


HAUS NORD – Worbstrasse 240

Etage 1. Obergeschoss

Wohnfläche 104 m<sup>2</sup>

Balkon 9.5 m<sup>2</sup>

Whg-Nr. 240.1.1

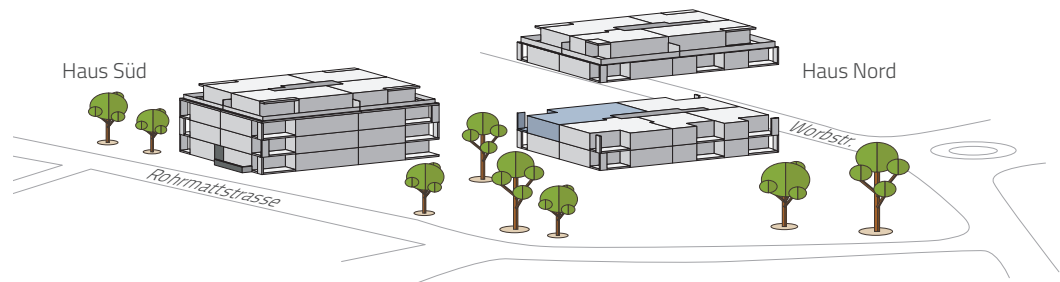

Die vorliegenden Pläne haben keinen Anspruch auf Rechtskraft. Die Bauherrschaft behält sich geringfügige Änderungen vor.

Massstab 1:100

0 1m 3m 5m



[www.feyco-gümligen.ch](http://www.feyco-gümligen.ch)