
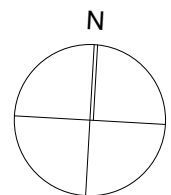
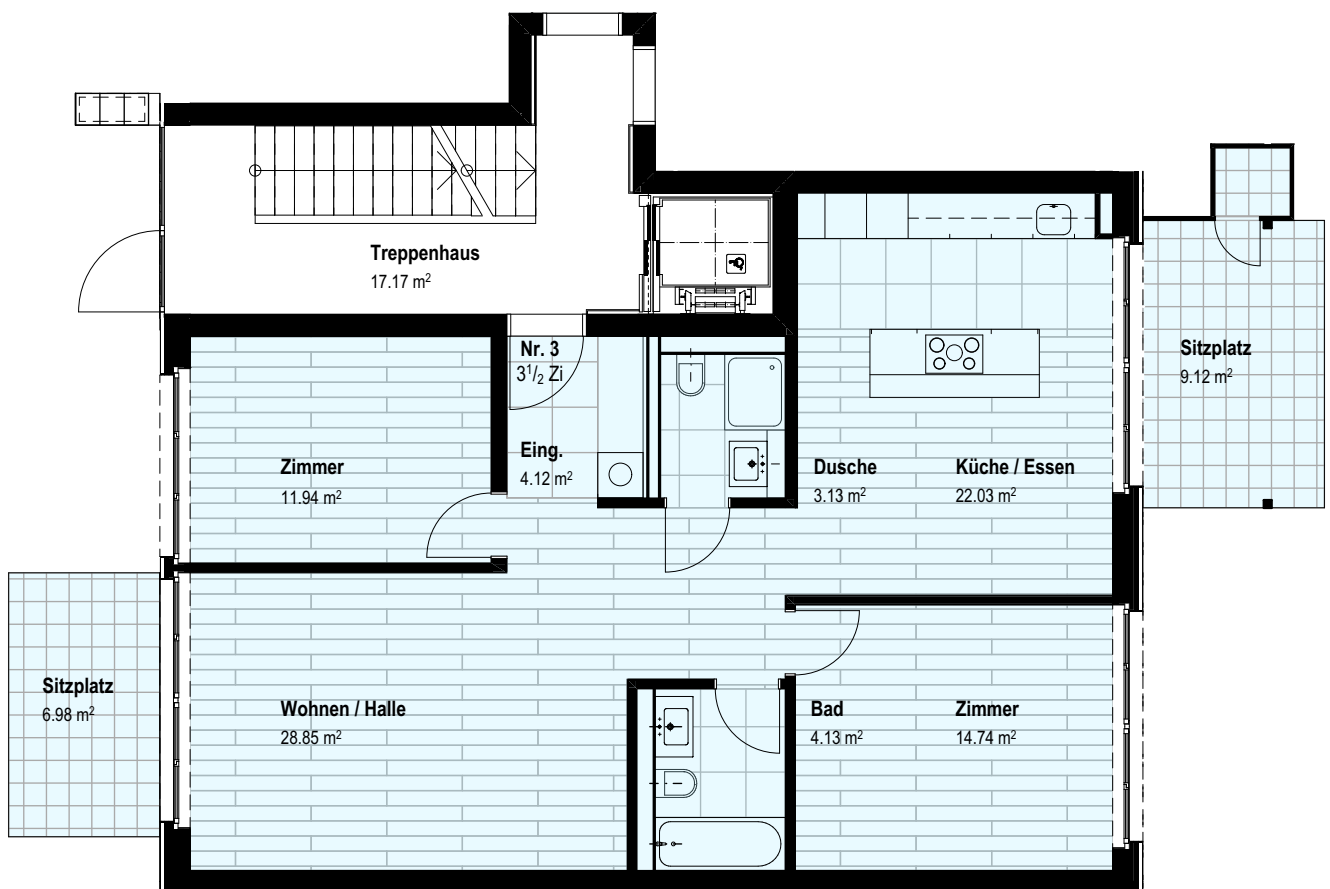
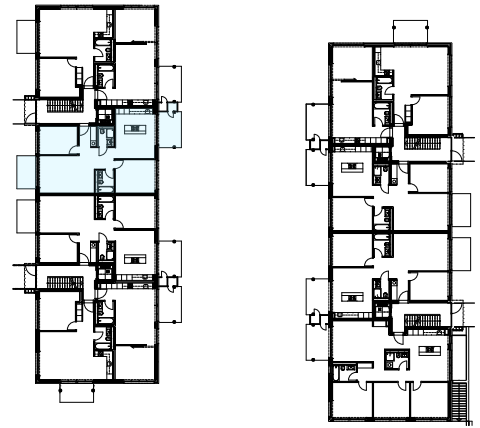


Am Schmitzenbach 11a
Erdgeschoss, Nr. 3
3 1/2 Zimmer Wohnung

Nettowohnfläche 88.94 m²
Sitzplatz 16.10 m²

Massstab 1:100

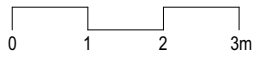

Vermietung und Verwaltung:
Livit AG, Real Estate Management,
Altstetterstrasse 124, 8048 Zürich,
T 058 360 33 33,
www.livit.ch

Angaben ohne Gewähr. Änderungen
bleiben vorbehalten.