
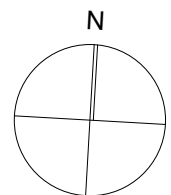
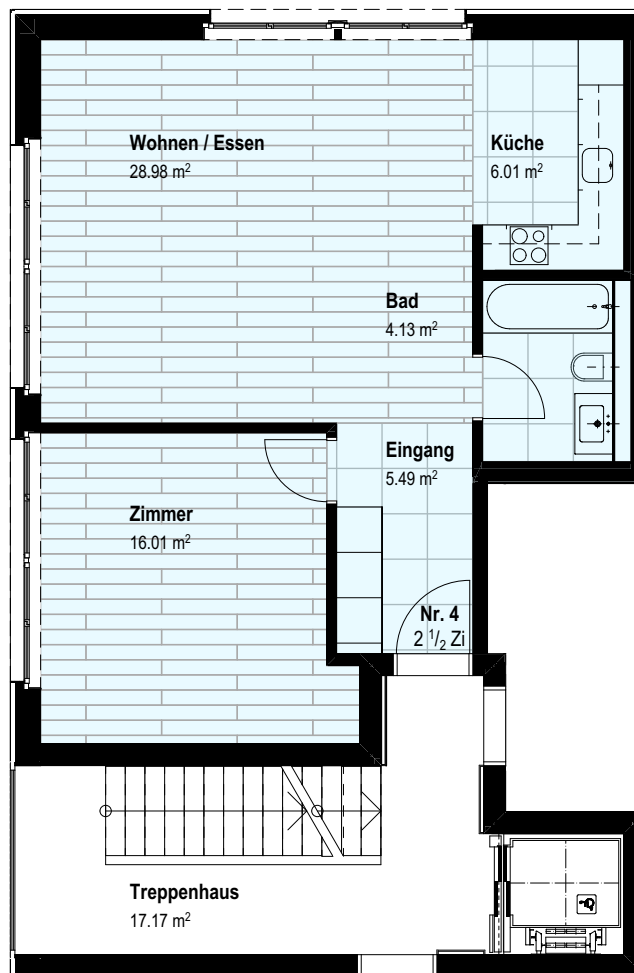
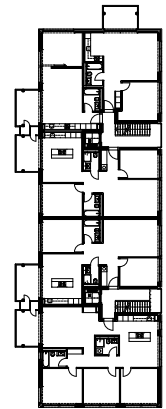


Am Schmitzenbach 11a
1. Obergeschoss, Nr. 4
2 1/2 Zimmer Wohnung

Nettowohnfläche 60.62 m²
Balkon 0.00 m²

Massstab 1:100

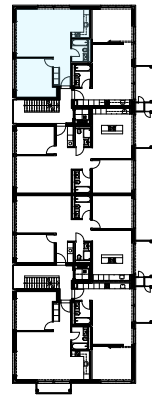

Vermietung und Verwaltung:
Livit AG, Real Estate Management,
Altstetterstrasse 124, 8048 Zürich,
T 058 360 33 33,
www.livit.ch

Angaben ohne Gewähr. Änderungen
bleiben vorbehalten.