
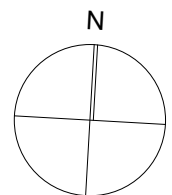
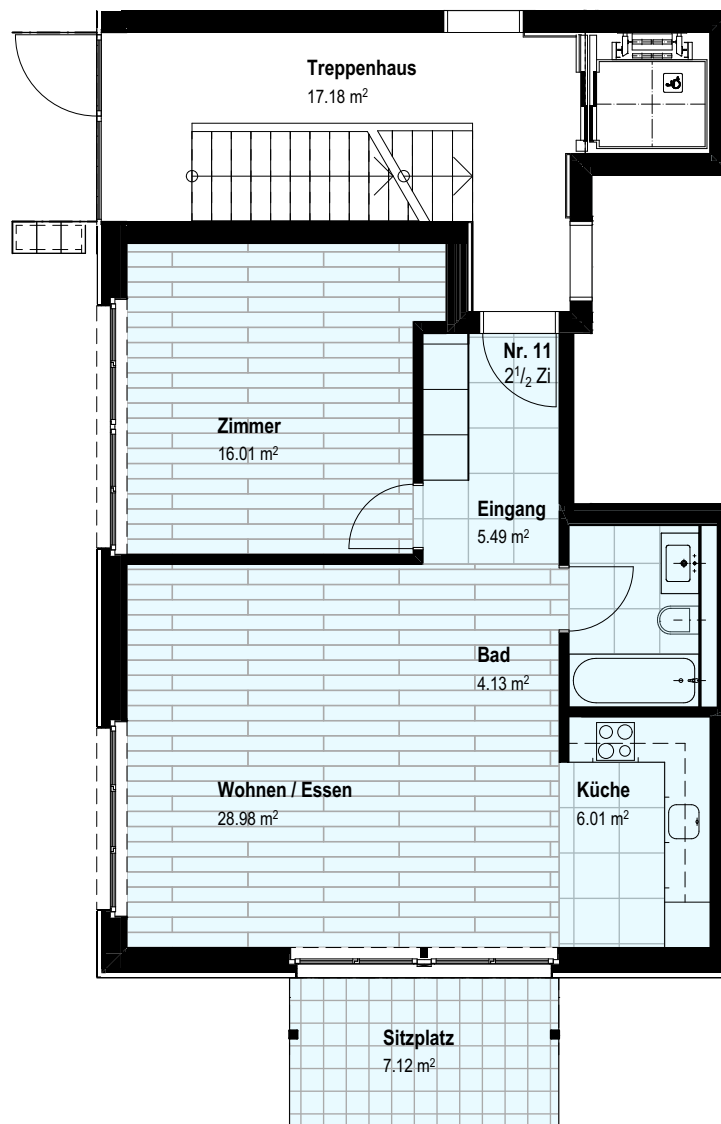
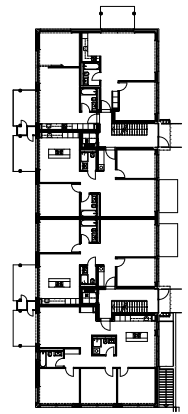
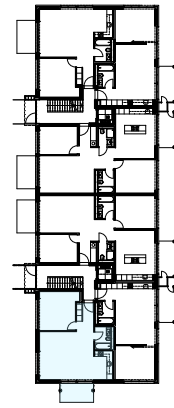


Am Schmitzenbach 11b  
Erdgeschoss, Nr. 11  
2 1/2 Zimmer Wohnung

Nettowohnfläche 60.62 m<sup>2</sup>  
Sitzplatz 7.12 m<sup>2</sup>

Massstab 1:100

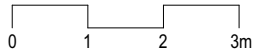

Vermietung und Verwaltung:  
Livit AG, Real Estate Management,  
Altstetterstrasse 124, 8048 Zürich,  
T 058 360 33 33,  
www.livit.ch

Angaben ohne Gewähr. Änderungen  
bleiben vorbehalten.