
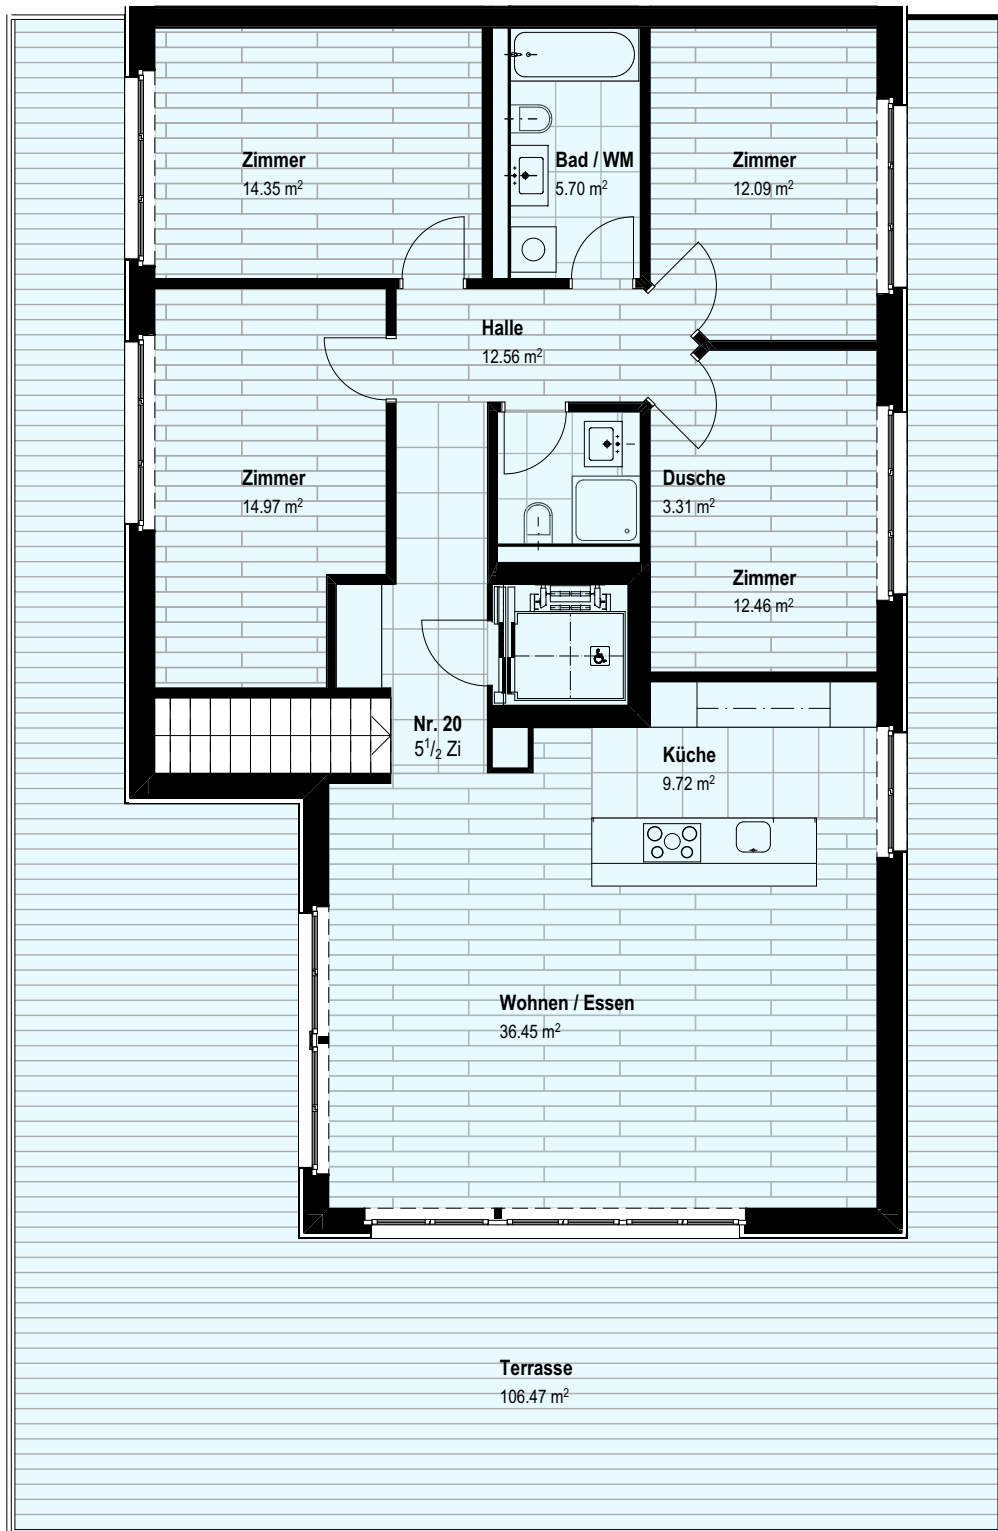



Am Schmittenbach 11b  
Attika, Nr. 20  
5 1/2 Zimmer Wohnung

Nettowoohnfläche 121.61 m<sup>2</sup>  
Terrasse 106.47 m<sup>2</sup>

Massstab 1:100

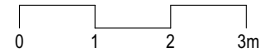

Vermietung und Verwaltung:  
Livit AG, Real Estate Management,  
Altstetterstrasse 124, 8048 Zürich,  
T 058 360 33 33,  
www.livit.ch

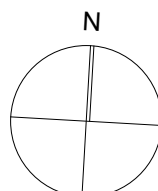

Angaben ohne Gewähr. Änderungen  
bleiben vorbehalten.