

Gartengeschoss


WOHNUNG MAIGLÖCKLI

5½ ZIMMER

WOHNUNG 9902

Wohnfläche	207 m ² *
Sitzplatz	15.8 m ²
Garten	219.7 m ²
Keller	27.1 m ²
(in Wohnung)	
Hobbyraum	32.0 m ²

* Hobbyraum miteingerechnet

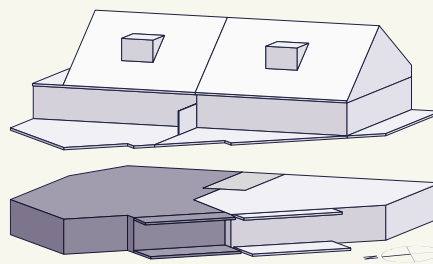

Alle Angaben sind Circaangaben. Änderungen bleiben vorbehalten.




Masstab 1:100



paradislig
Paradiesisch wohne z'wislig

www.paradislig.ch

Untergeschoss

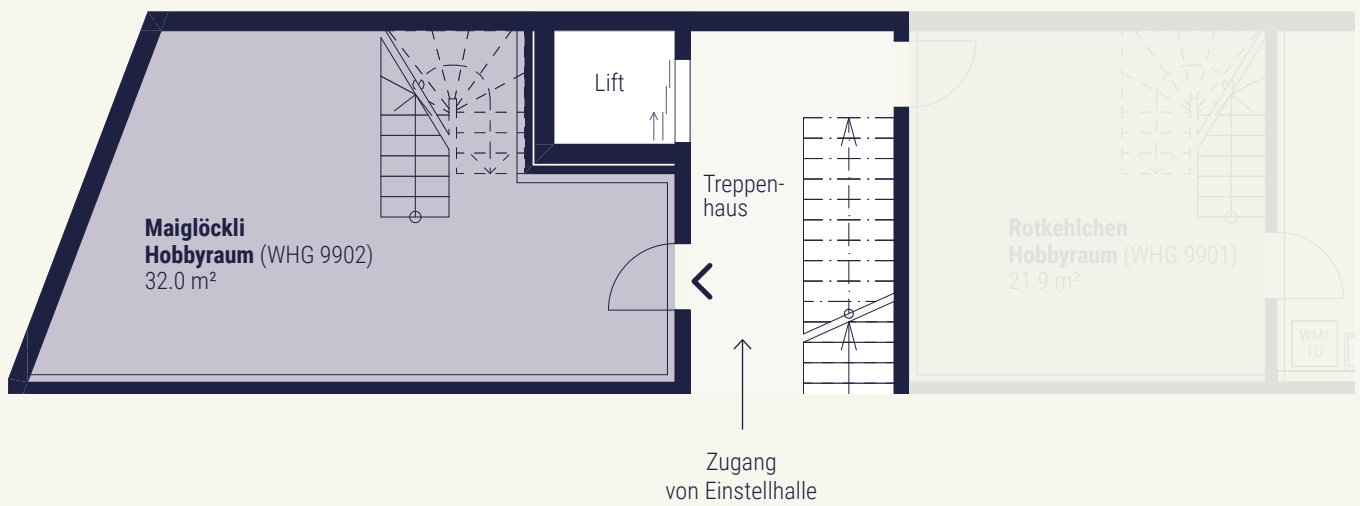

Alle Angaben sind Circaangaben. Änderungen bleiben vorbehalten.



Massstab 1:100



paradislig
Paradiesisch wohne z'Wislig

www.paradislig.ch