



Gartengeschoss

# WOHNUNG ROTKEHLCHEN 4½ ZIMMER

## WOHNUNG 9901

Wohnfläche	148 m <sup>2</sup> *
Sitzplatz	19.0 m <sup>2</sup>
Garten	92.0 m <sup>2</sup>
Keller	20.6 m <sup>2</sup>
Hobbyraum	21.9 m <sup>2</sup>

\* Hobbyraum miteingerechnet

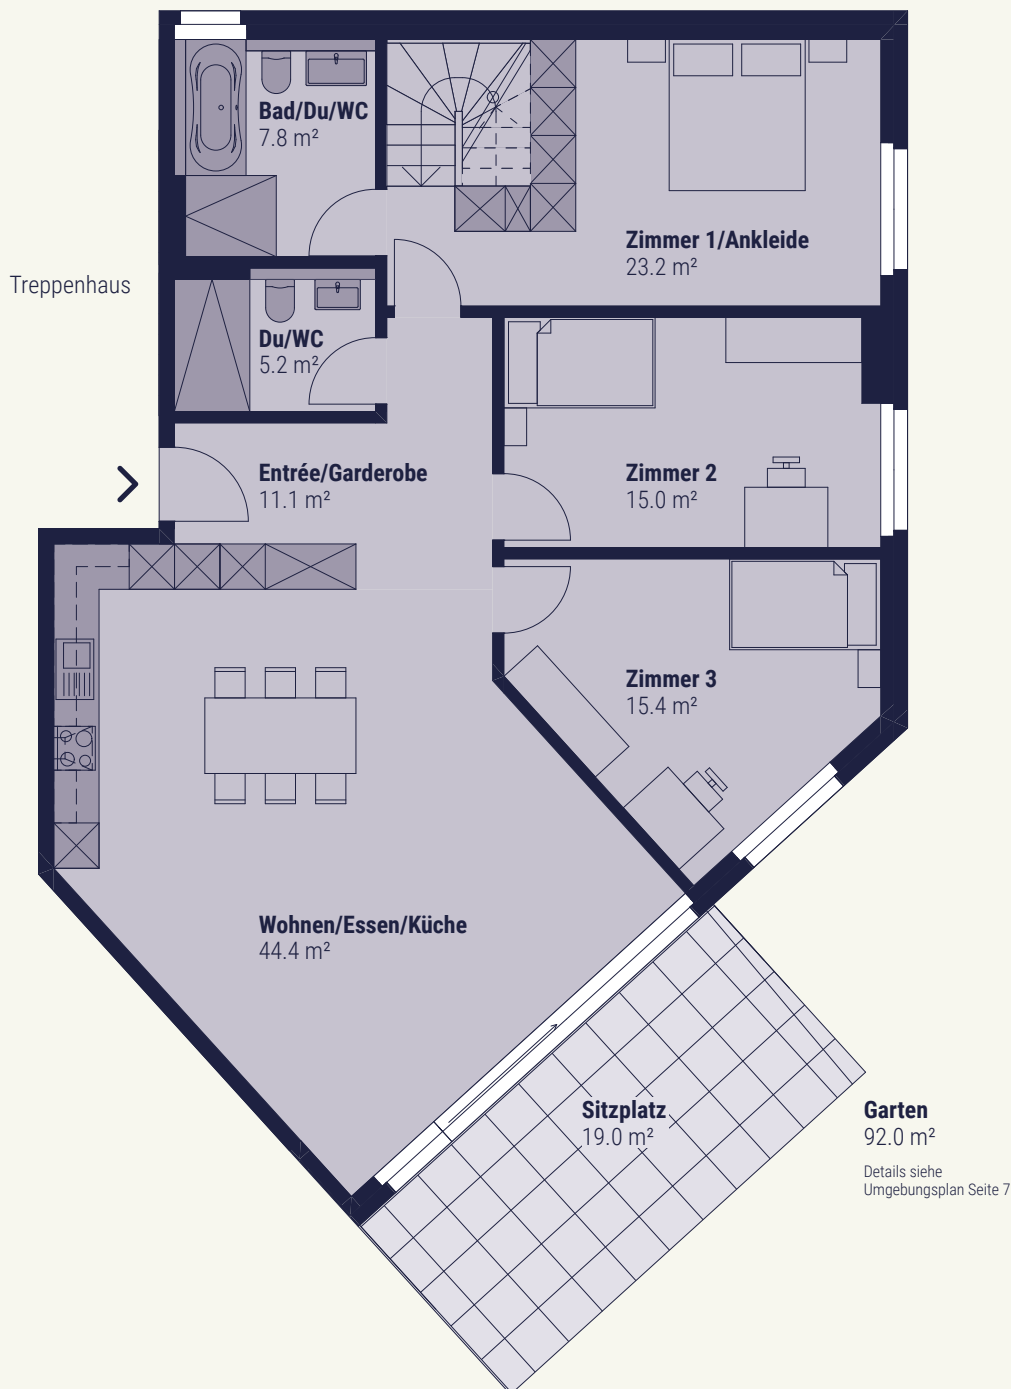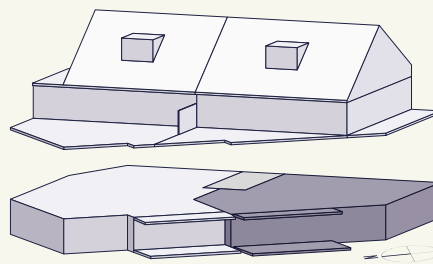

**Garten**  
92.0 m<sup>2</sup>

Details siehe  
Umgebungsplan Seite 7

Alle Angaben sind Circaangaben. Änderungen bleiben vorbehalten.




Masstab 1:100



*paradislig*  
Paradiesisch wohne z'Wislig

[www.paradislig.ch](http://www.paradislig.ch)

Untergeschoss

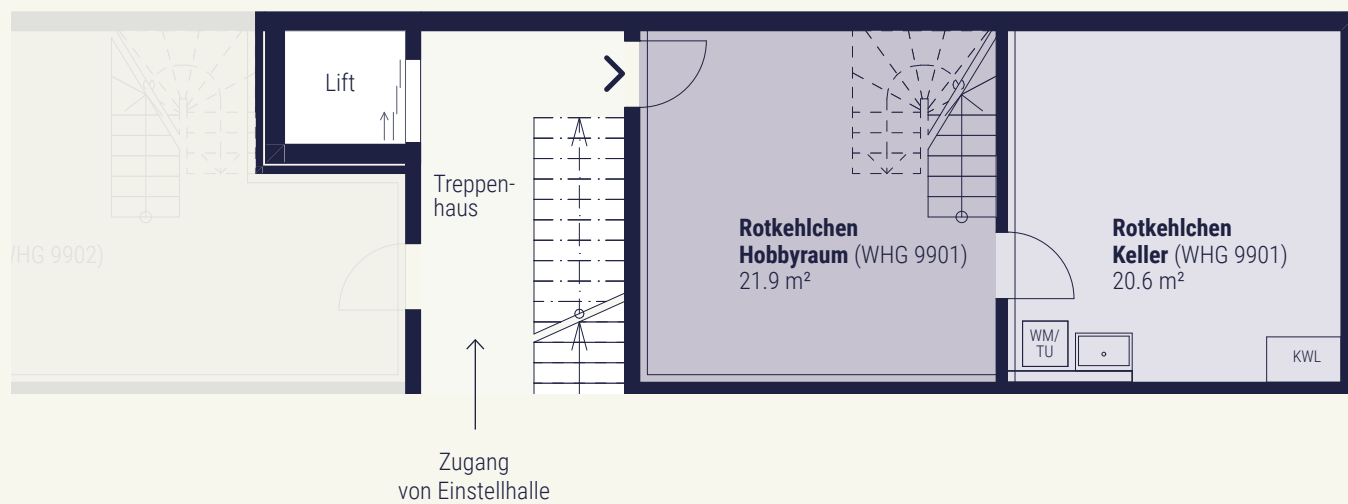

Alle Angaben sind Circaangaben. Änderungen bleiben vorbehalten.



Massstab 1:100



*paradislig*  
Paradiesisch wohne z'Wislig

[www.paradislig.ch](http://www.paradislig.ch)