
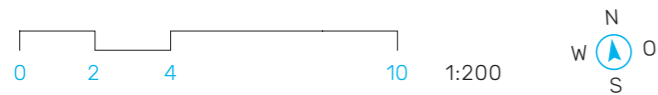


### Büroflächen Zwischengeschoss

Spindelstrasse 2|4, 8041 Zürich

Büro 1	19.5 m <sup>2</sup>	Büro 1	42.0 m <sup>2</sup>
Büro 2	14.5 m <sup>2</sup>	Büro 2	41.5 m <sup>2</sup>
Büro 3	12.5 m <sup>2</sup>	Batterieraum	28.0 m <sup>2</sup>
Büro 4	13.0 m <sup>2</sup>		
Büro 5	10.5 m <sup>2</sup>		

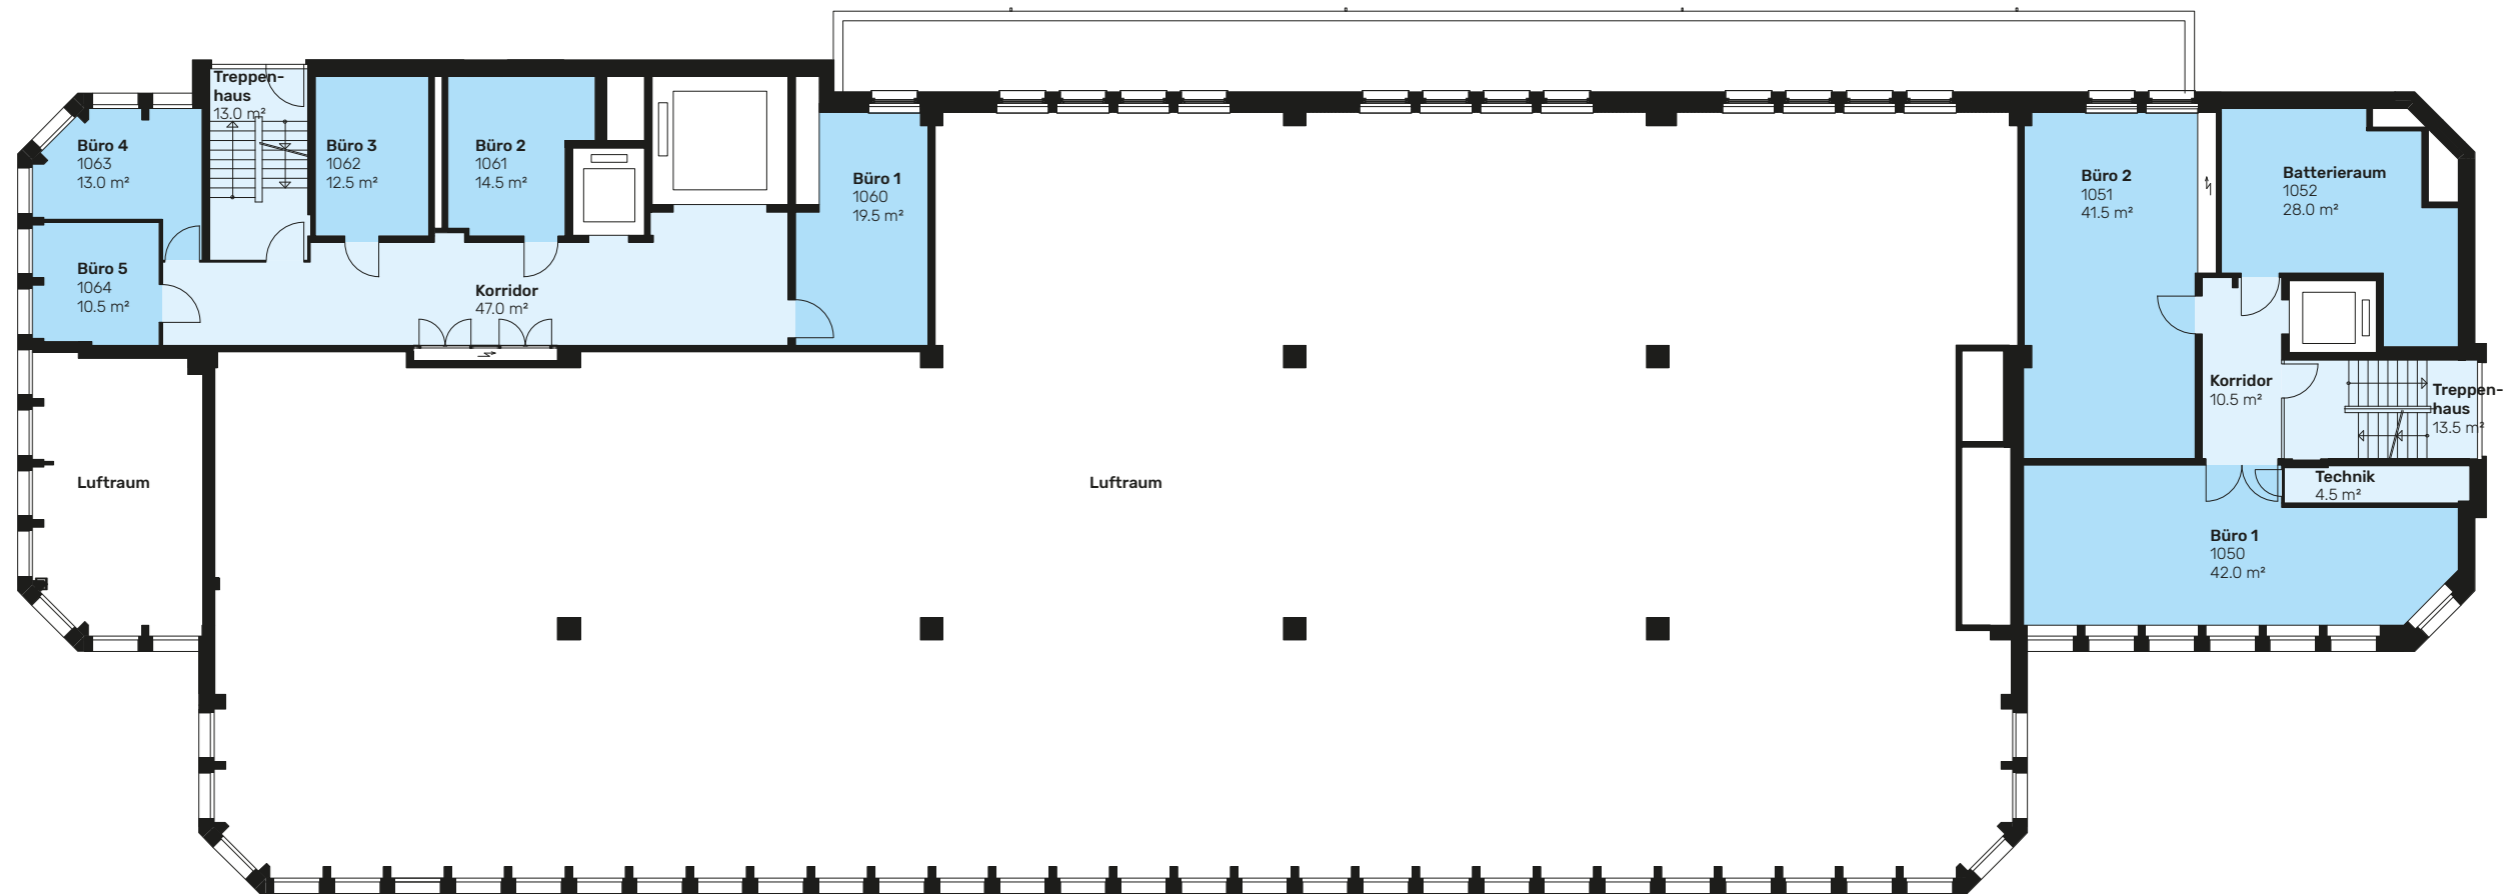

Änderungen und Abweichungen bleiben vorbehalten.

Ein Projekt der:



BEP Baugenossenschaft des eidgenössischen Personals

[www.flex-space.ch](http://www.flex-space.ch)