


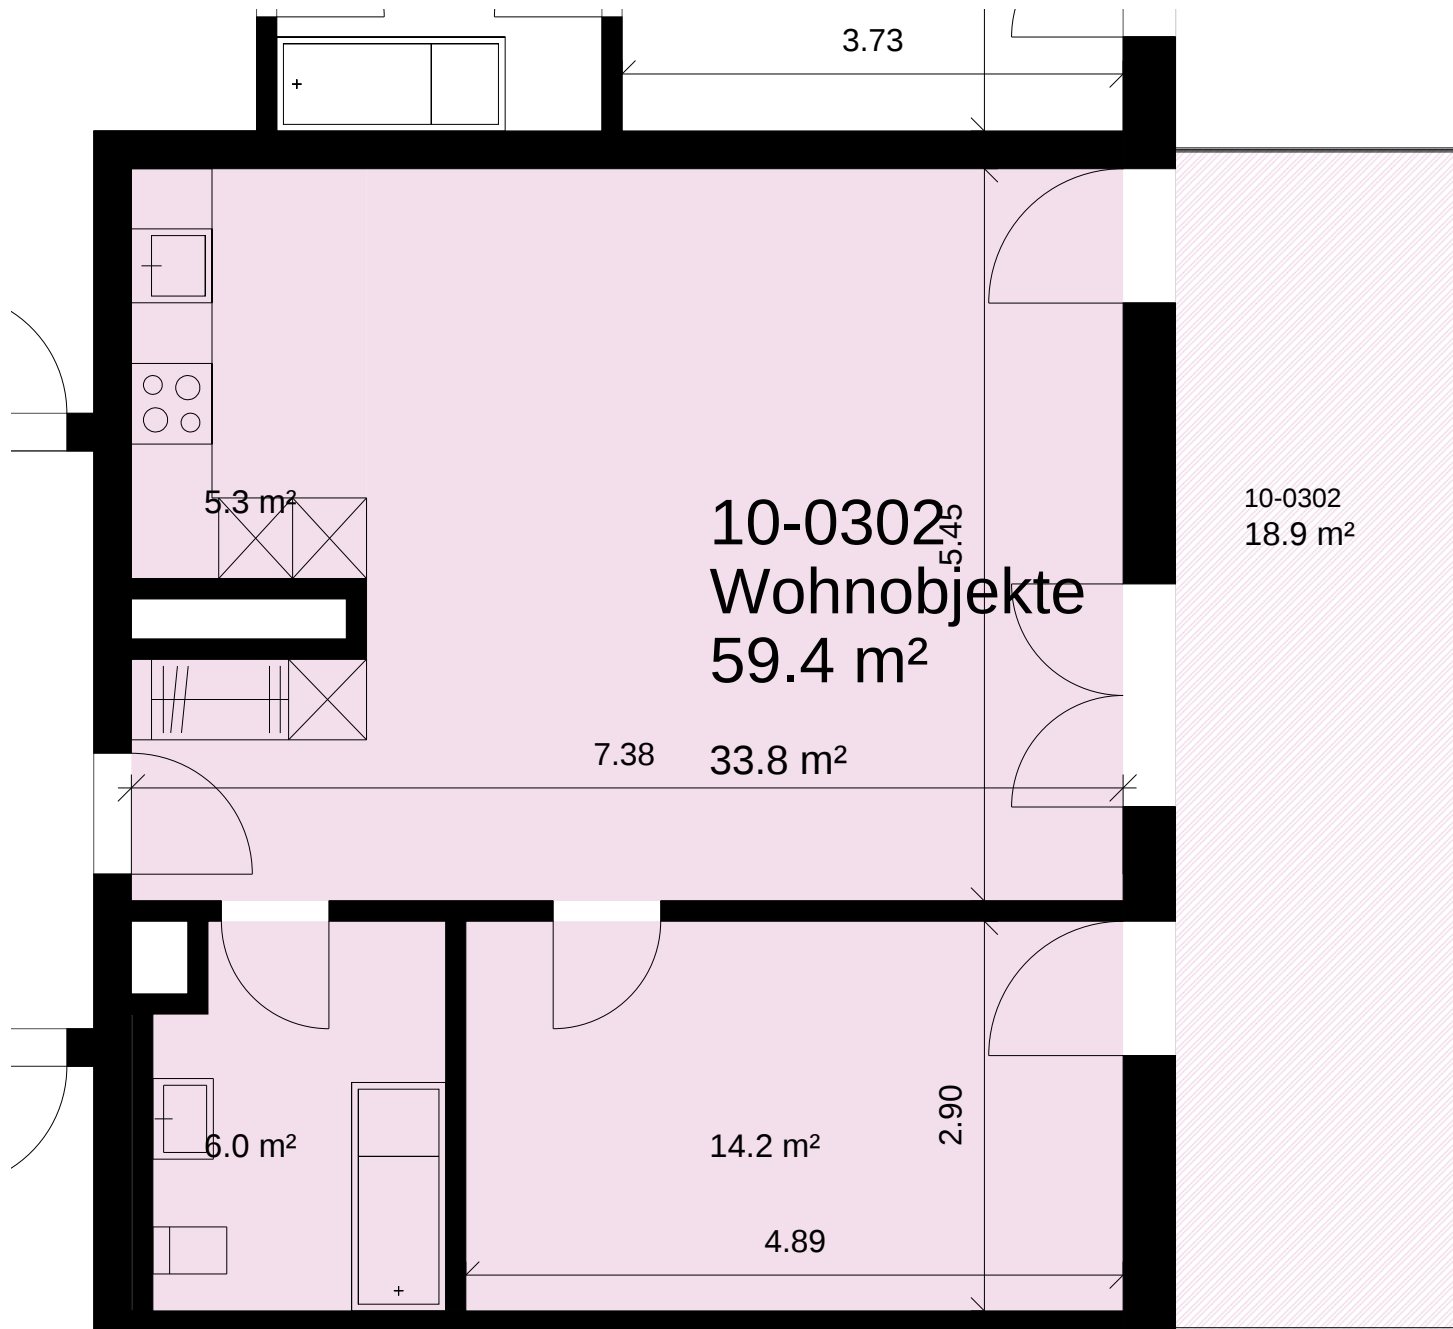

Liegenschafts-Nr. **10167**
 Adresse Weststrasse/Elisabethenstrasse
 8620 Wetzikon
 Nutzungsart Wohn-/ Geschäftsliegenschaft
 Bewirtschafter Privera AG
 Etage **3. Obergeschoss**
 Druckdatum 27.05.2019
 Aktuelle Situation

Vertragsbeilage

	VWAGF*	ZF*	VMF*
10-0302	59.4	0.0	59

Der Vermieter

Der Mieter

Ort, Datum

Ort, Datum

*Dieser Vermietungsplan hat ausschliesslich informellen Charakter. Der Interessent bzw. Mieter kann aus dem Vermietungsplan daher keinerlei Ansprüche ableiten. Für Mietflächen, Masse, Grundrisse, Einbauelemente, Türanschlüsse usw. gelten ausschliesslich die in der Hauptmietvertragsurkunde gemachten Angaben. Alle Massangaben sind für Ausführungs- und Bestimmungszwecke vor Ort zu prüfen. Nichttragende Wände müssen vor Abbruch bezüglich Statik mit einem Fachplaner geprüft werden. VWAGF=Vermietbare Wohn-, Arbeits- u. Gewerbefläche, ZF=Zuschlagsfläche, VMF=Vermietbare Fläche (gerundet)