


# Vermietungsplan

Basler Leben AG

0340 - 04  
Remetschwil, Mattächer 3b  
2. Obergeschoss  
Nutzungsart: Wohnhaus  
Letzte Aktualisierung: 29.7.2008  
Mietsituation per: 1.1.2019

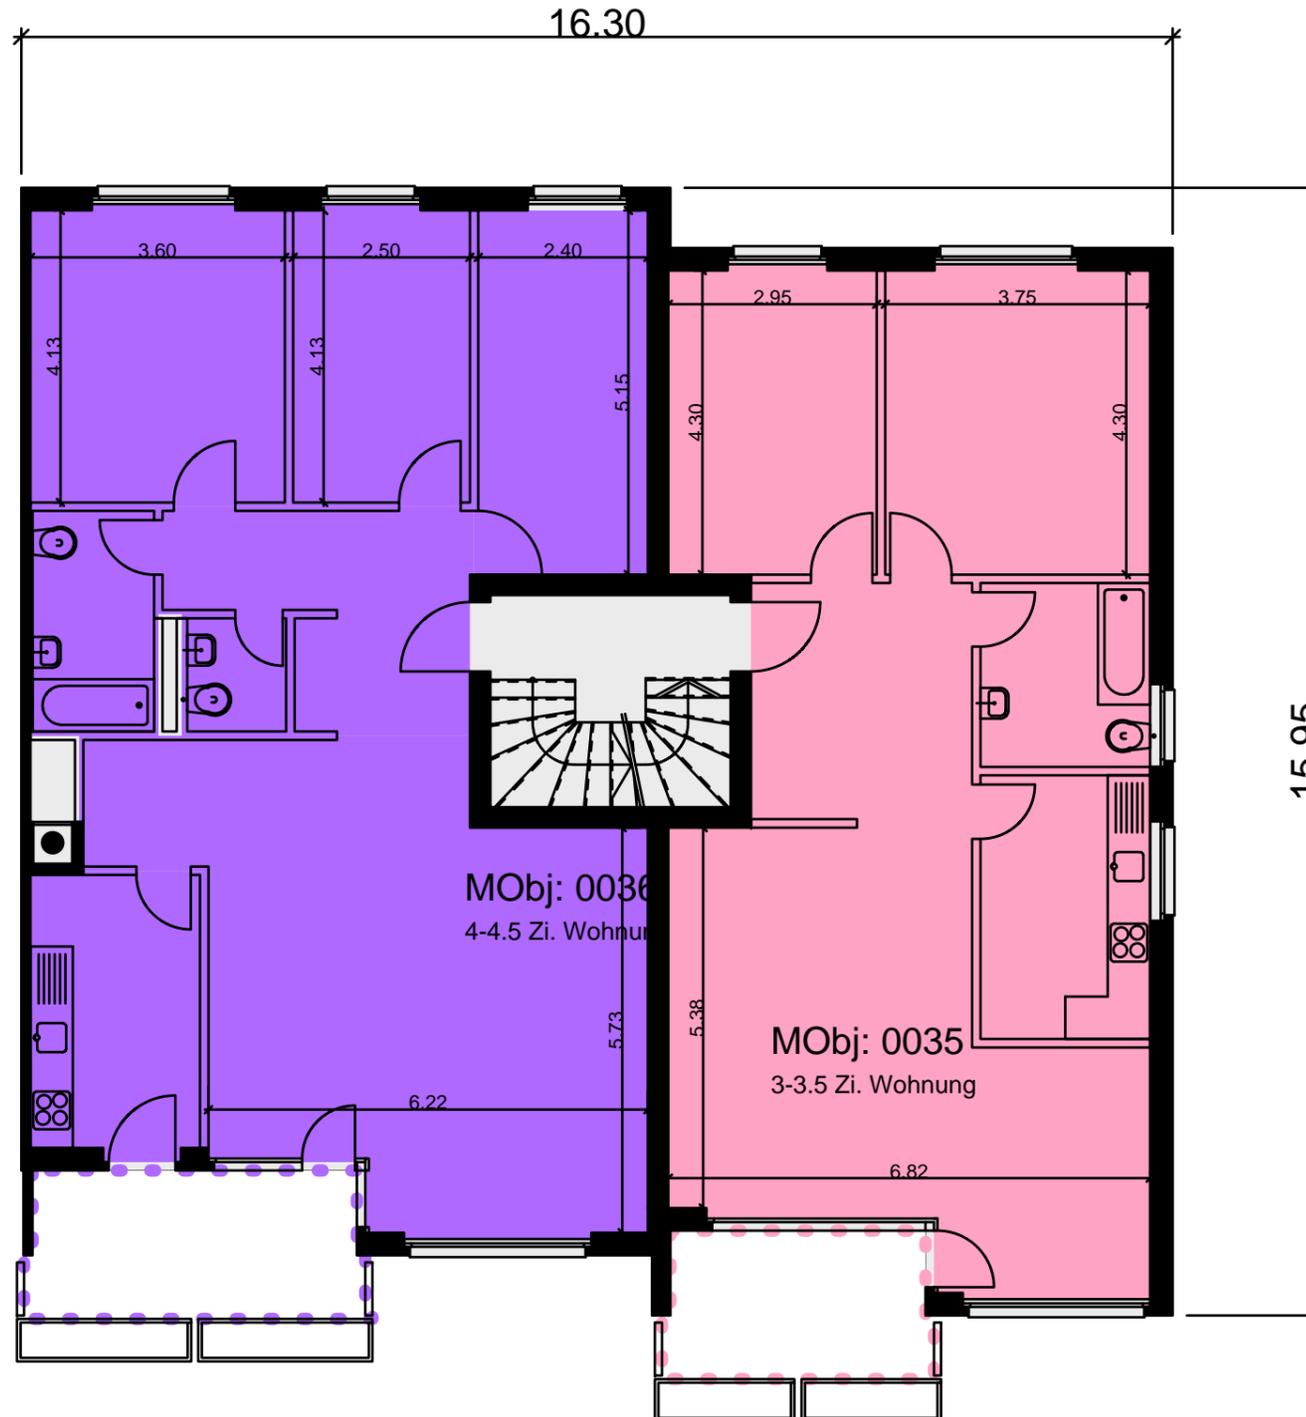

Mietobjekt Nr.	Fläche m <sup>2</sup>
0035	91
0036	111

