



LOCHÄCKER


KLOTEN

Typ 2A – 2½ Zimmer

HAUS 1
LOCHÄCKERSTRASSE 10
BEZUG 16.9.2019

HAUS 2
LOCHÄCKERSTRASSE 12
BEZUG 1.10.2019

HAUS 3
LOCHÄCKERSTRASSE 14
BEZUG 16.10.2019

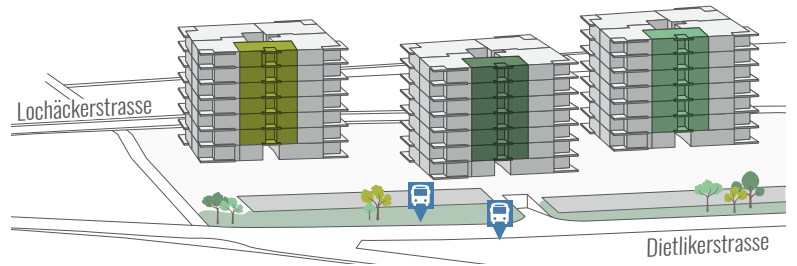

HAUS 1/2/3 | 1. – 6. OG

Wohnfläche: 56.0 m²

Loggia: 6.5 m²

Wohnungsnummern:

1. OBERGESCHOSS

1.1.2 | 1.2.2 | 1.3.2

2. OBERGESCHOSS

2.1.2 | 2.2.2 | 2.3.2

3. OBERGESCHOSS

3.1.2 | 3.2.2 | 3.3.2

4. OBERGESCHOSS


4.1.2 | 4.2.2 | 4.3.2

5. OBERGESCHOSS

5.1.2 | 5.2.2 | 5.3.2

6. OBERGESCHOSS

6.1.2 | 6.2.2 | 6.3.2

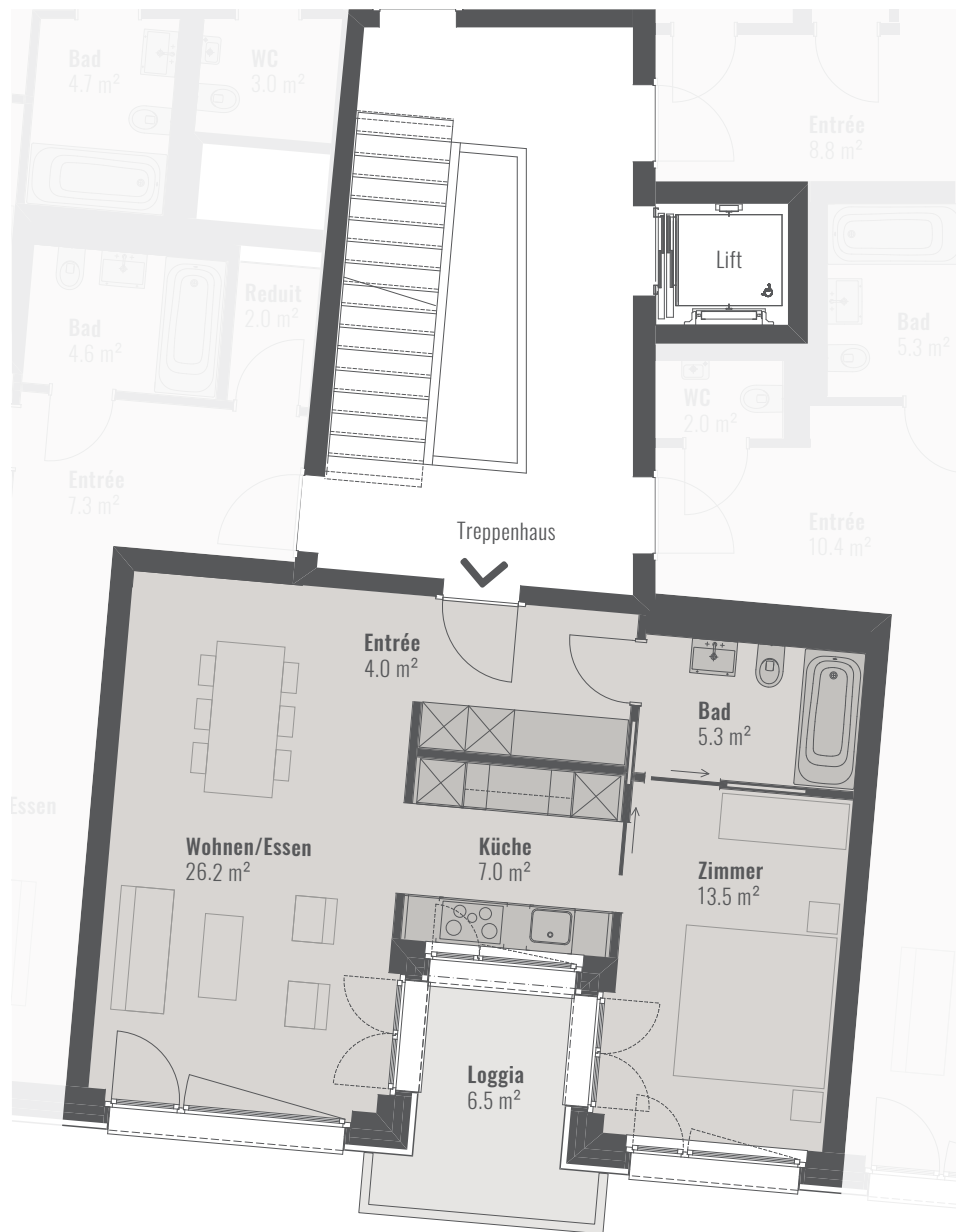

Angaben ohne Gewähr. Änderungen bleiben vorbehalten.



Massstab 1:100



www.lochacker.ch