



# LOCHÄCKER

KLOTEN

## Typ 5A – 3½ Zimmer

### HAUS 1/2/3 | 1. – 6. OG

Wohnfläche: 80.5 m<sup>2</sup>

Loggia: 10.4 m<sup>2</sup>

Wohnungsnummern:

#### 1. OBERGESCHOSS

1.1.5 | 1.2.5 | 1.3.5

#### 2. OBERGESCHOSS

2.1.5 | 2.2.5 | 2.3.5

#### 3. OBERGESCHOSS

3.1.5 | 3.2.5 | 3.3.5

#### 4. OBERGESCHOSS

4.1.5 | 4.2.5 | 4.3.5

#### 5. OBERGESCHOSS

5.1.5 | 5.2.5 | 5.3.5


#### 6. OBERGESCHOSS

6.1.5 | 6.2.5 | 6.3.5

HAUS 1  
LOCHÄCKERSTRASSE 10  
BEZUG 16.9.2019

HAUS 2  
LOCHÄCKERSTRASSE 12  
BEZUG 1.10.2019

HAUS 3  
LOCHÄCKERSTRASSE 14  
BEZUG 16.10.2019

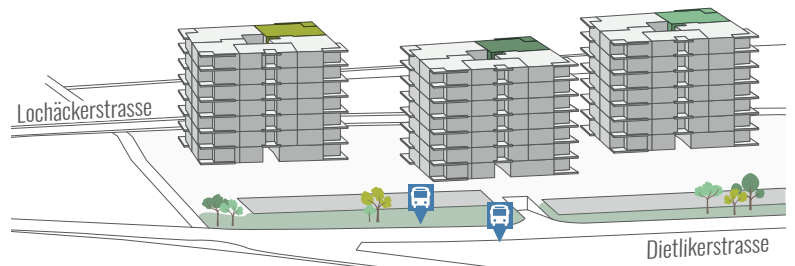

Angaben ohne Gewähr. Änderungen bleiben vorbehalten.



Massstab 1:100



[www.lochacker.ch](http://www.lochacker.ch)