



LOCHÄCKER


KLOTEN

Typ 3A – 2½ Zimmer

HAUS 1
LOCHÄCKERSTRASSE 10
BEZUG 16.9.2019

HAUS 2
LOCHÄCKERSTRASSE 12
BEZUG 1.10.2019

HAUS 3
LOCHÄCKERSTRASSE 14
BEZUG 16.10.2019

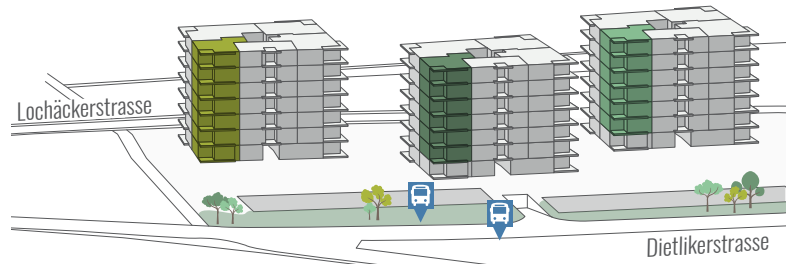

HAUS 1/2/3 | EG – 6. OG

Wohnfläche: 63.0 m²

Loggia: 10.7 m²

Wohnungsnummern:

ERDGESCHOSS

1.3

1. OBERGESCHOSS

1.1.3 | 1.2.3 | 1.3.3

2. OBERGESCHOSS

2.1.3 | 2.2.3 | 2.3.3

3. OBERGESCHOSS

3.1.3 | 3.2.3 | 3.3.3

4. OBERGESCHOSS

4.1.3 | 4.2.3 | 4.3.3

5. OBERGESCHOSS

5.1.3 | 5.2.3 | 5.3.3

6. OBERGESCHOSS

6.1.3 | 6.2.3 | 6.3.3



Angaben ohne Gewähr. Änderungen bleiben vorbehalten.



Massstab 1:100



www.lochacker.ch