




Kleine Flächen können zu einer grösseren Fläche zusammengeführt werden.

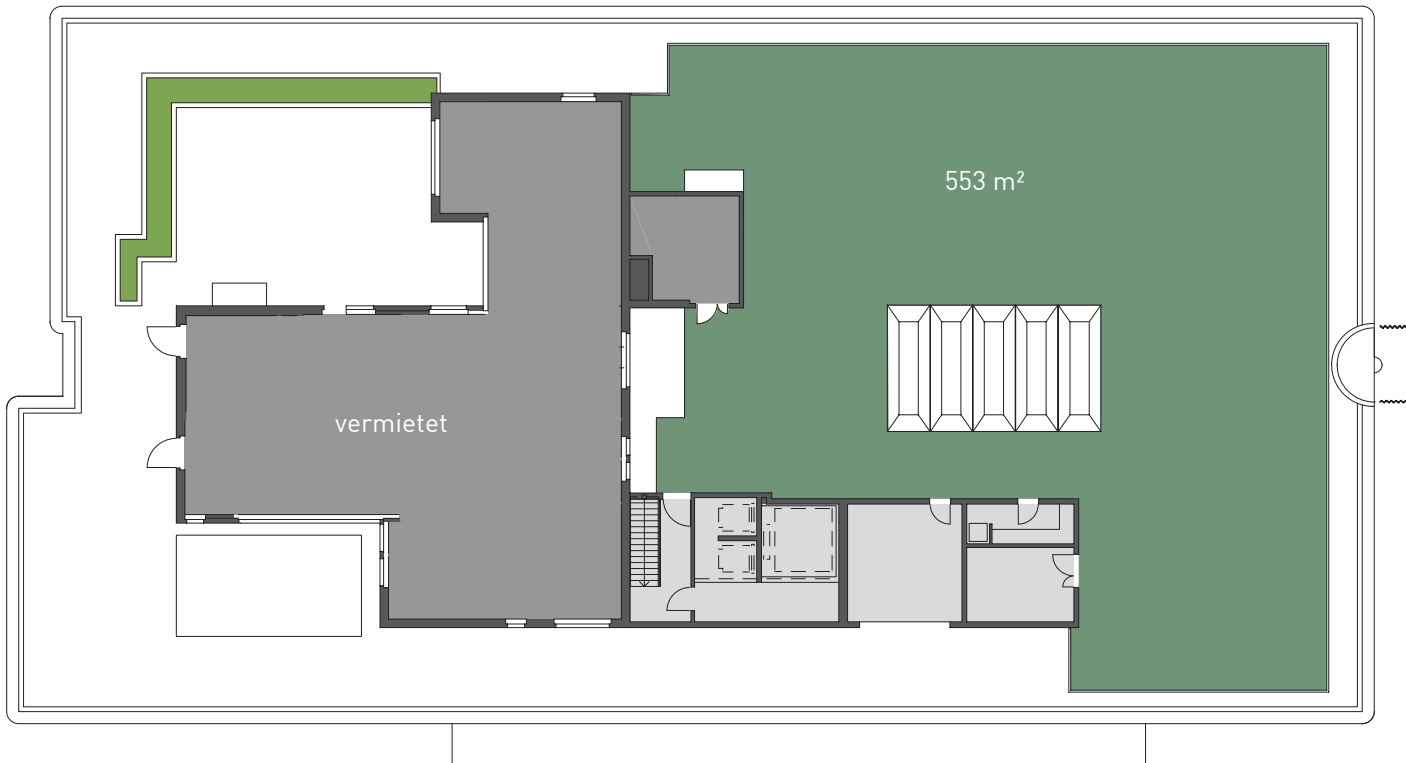

# qubus29

6

Im 6. OG befindet sich eine begehbare Dachterrasse, die von allen Mietparteien mitbenutzt werden kann. Bodennutzlast 0.2-0.3 Tonnen/m<sup>2</sup>.

