


Tiefgarage

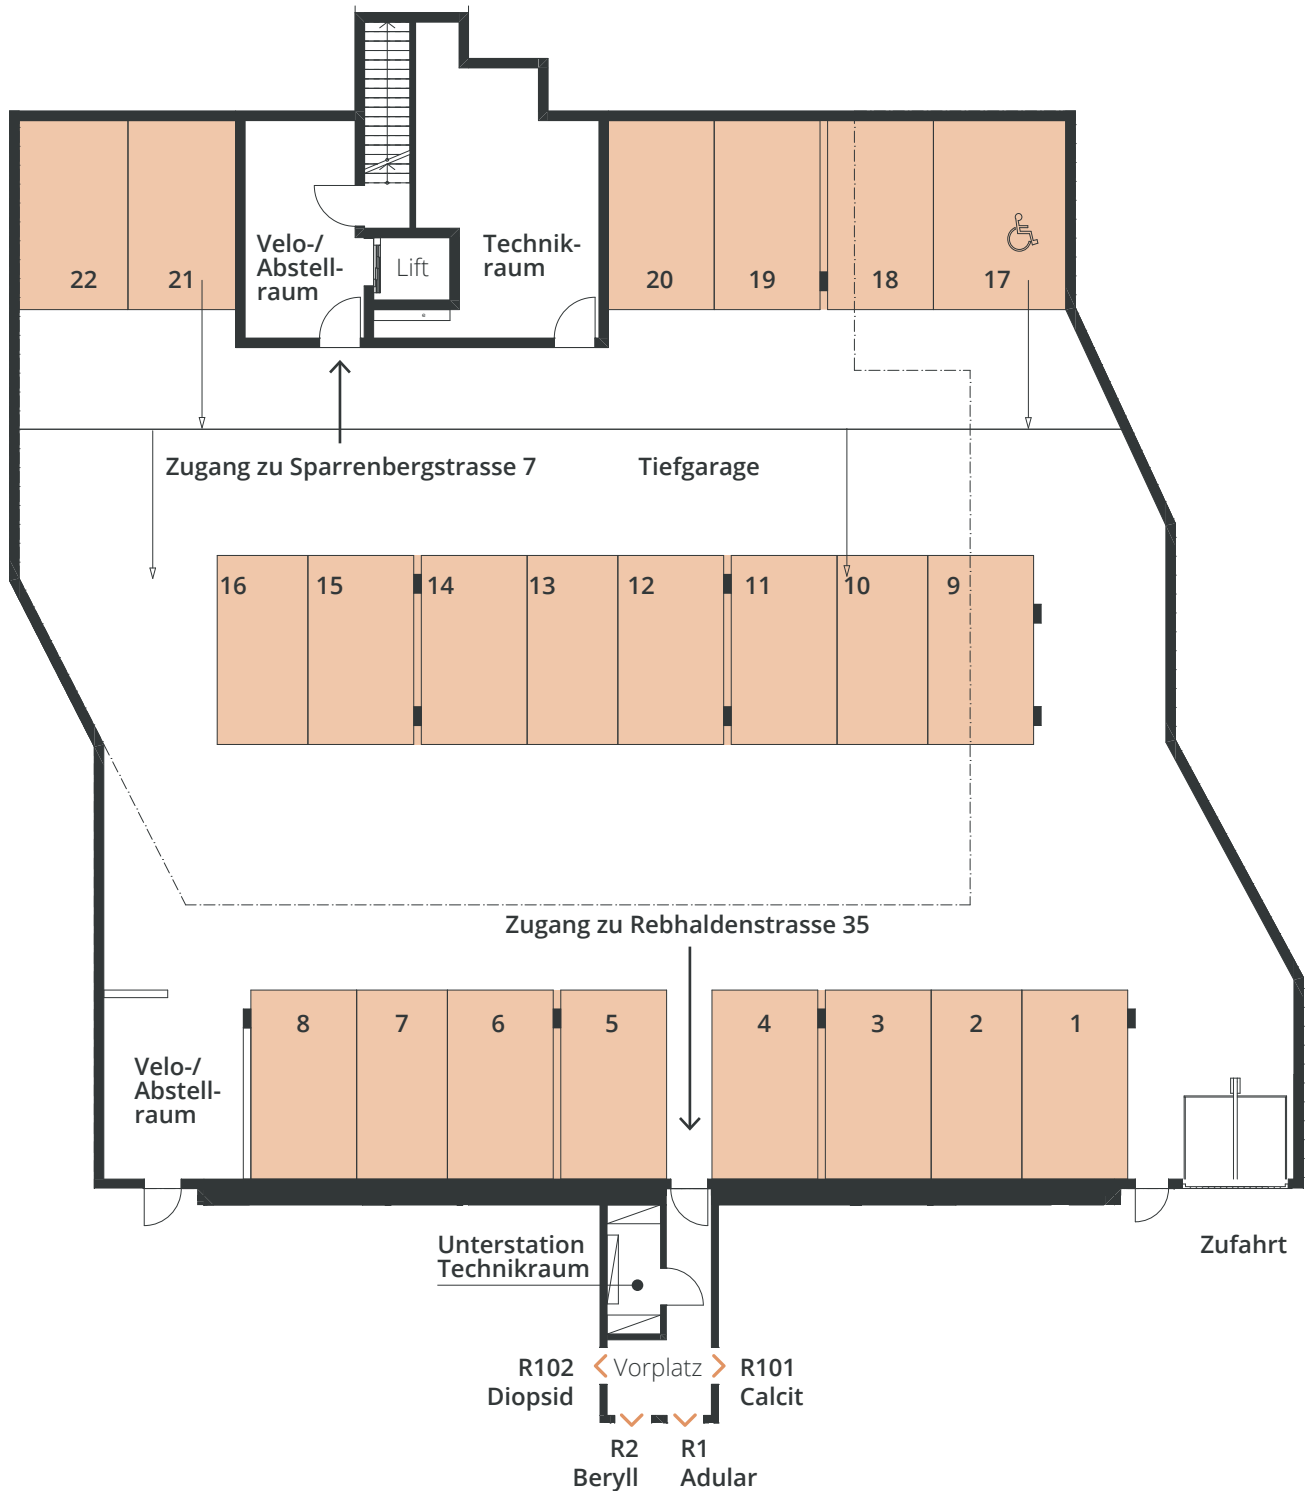

Alle Angaben sind Circaangaben. Änderungen bleiben vorbehalten.



1:200
0 2 4 10