


MIETOBJEKT AB 1.11.2019

1. OBERGESCHOSS

Fläche: 1'259.0 m<sup>2</sup>

# ALTSTETTERSTRASSE 124

ZÜRICH ALTSTETTEN

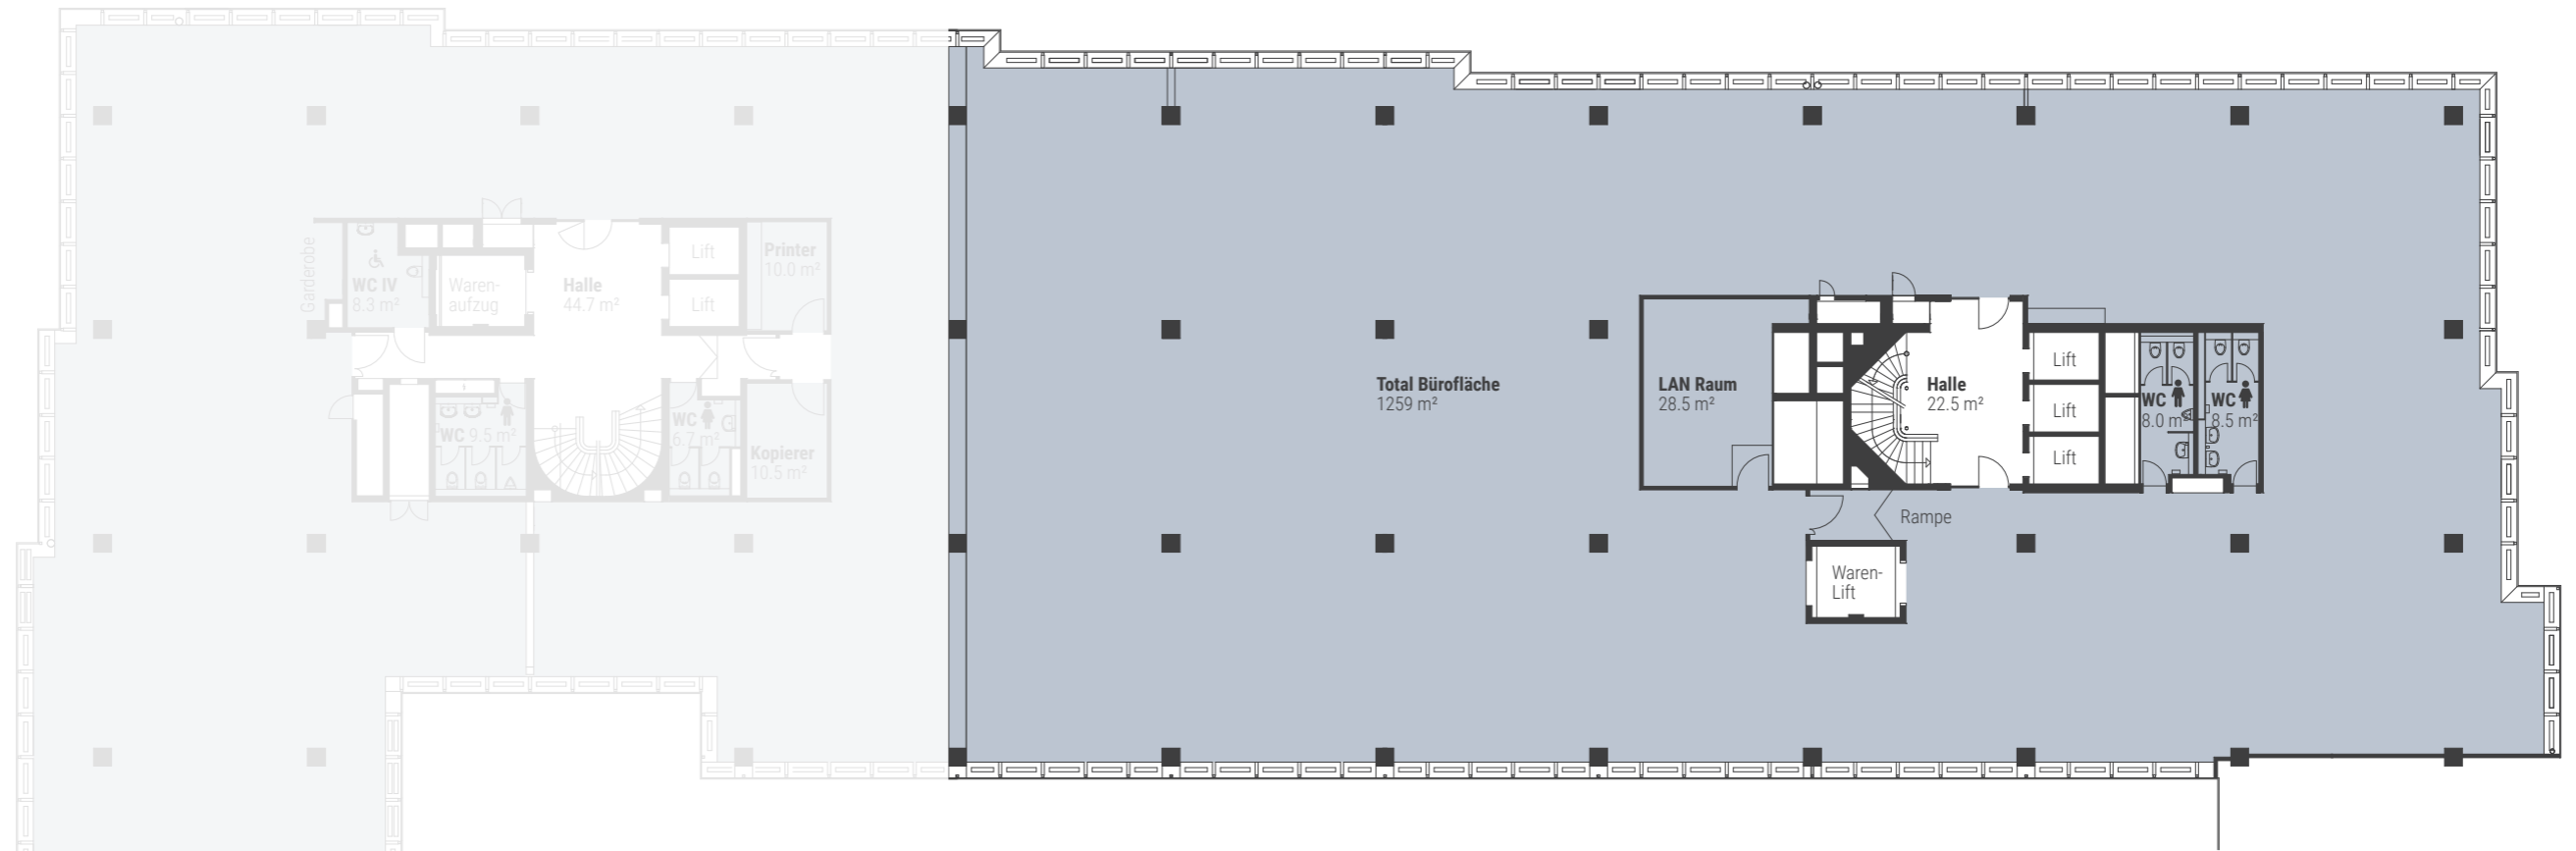

M 1:250 0 m 2.5 5 11.5 m



Angaben ohne Gewähr. Änderungen bleiben vorbehalten.