


Bürofläche – 2. bis 4. Obergeschoss

- 2. OG Büro-Nr. S-2-1 ca. 176 m²
- 3. OG Büro-Nr. S-3-1 ca. 177 m²
- 4. OG Büro-Nr. S-4-1 ca. 177 m²

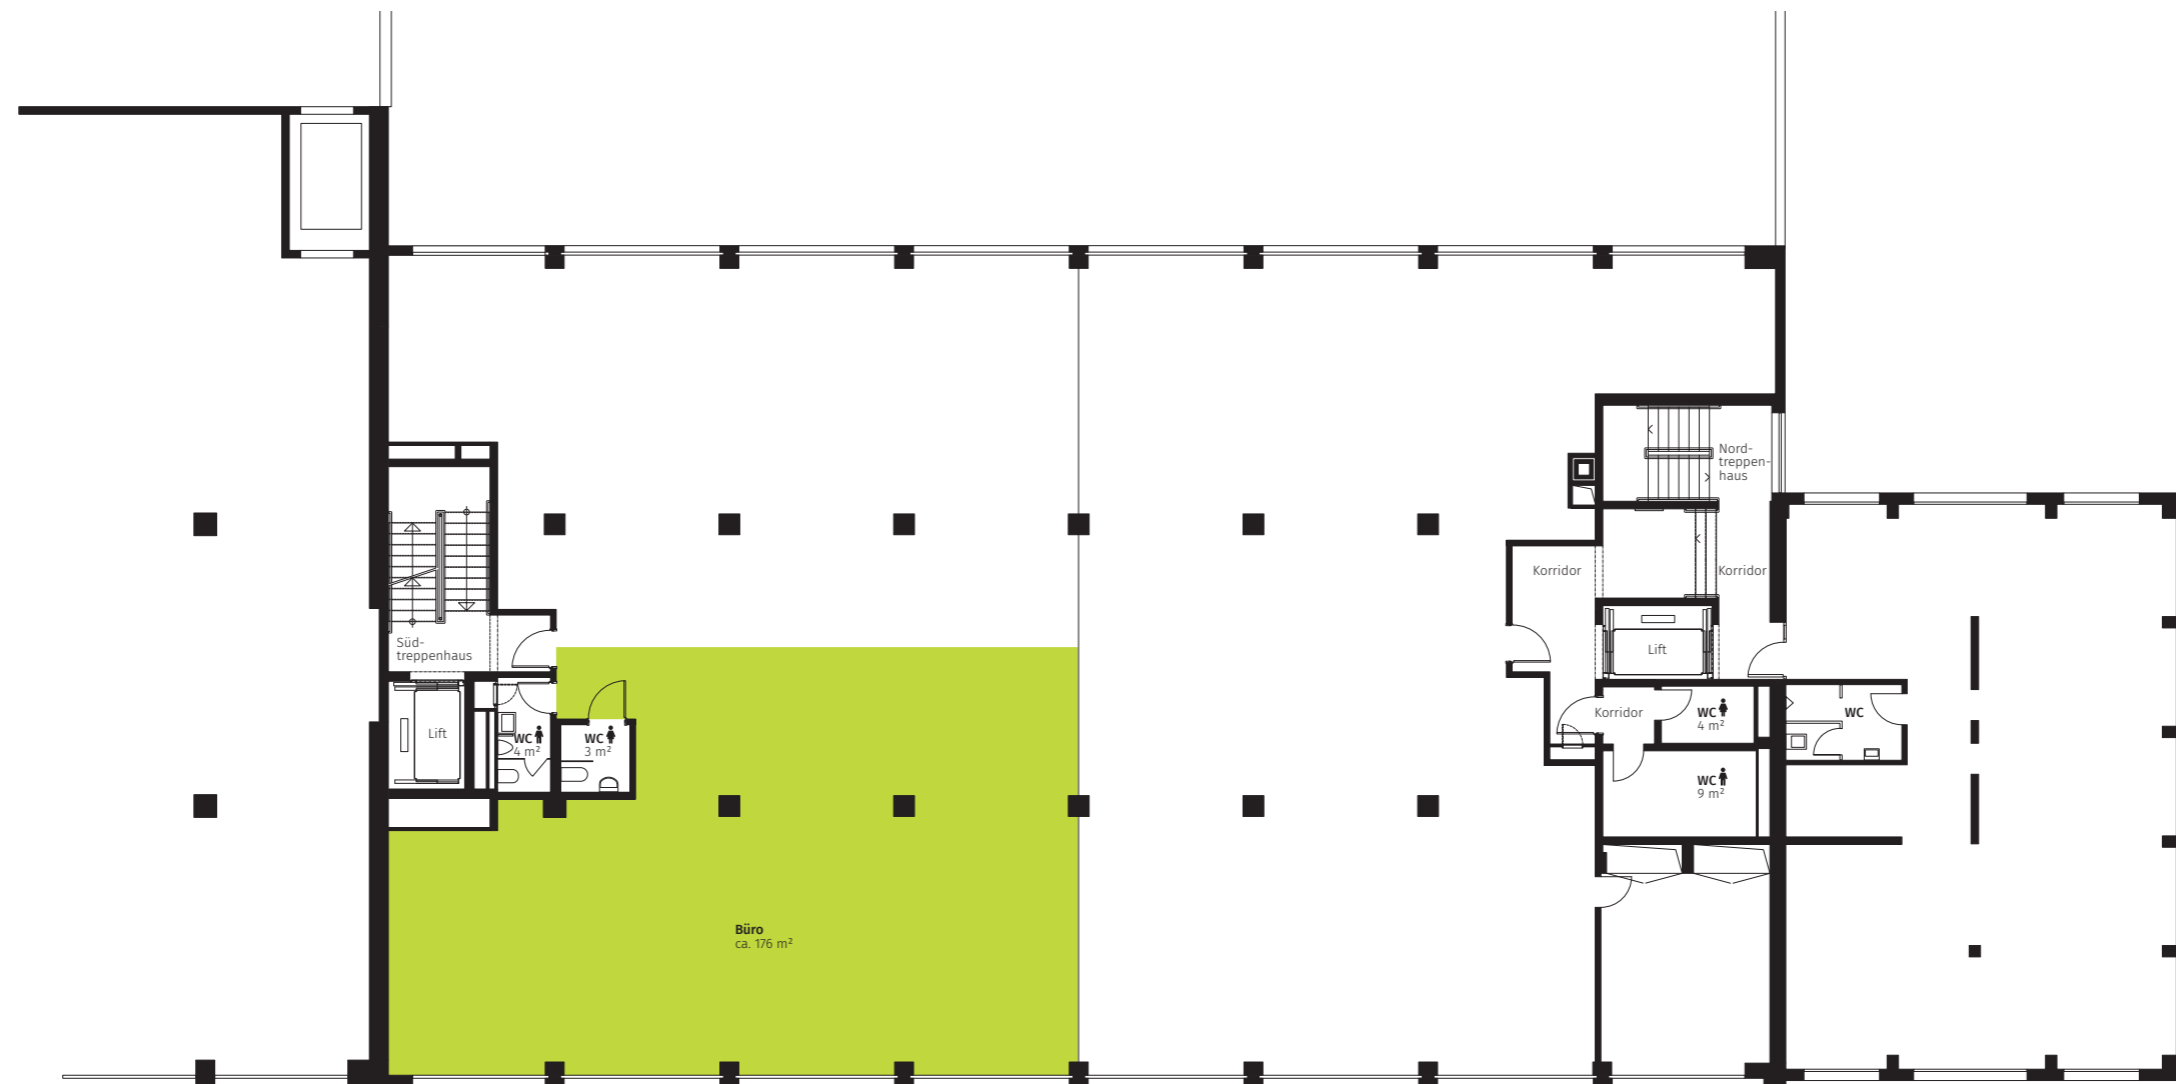

1:200 0 2 4 10



Änderungen und Abweichungen bleiben vorbehalten.

www.ring14.ch