

HAUS 1 | ZWILON



Hofgeschoss

Gewerbe 2:

180.3 m²



ZWICKY-RIEDGARTEN

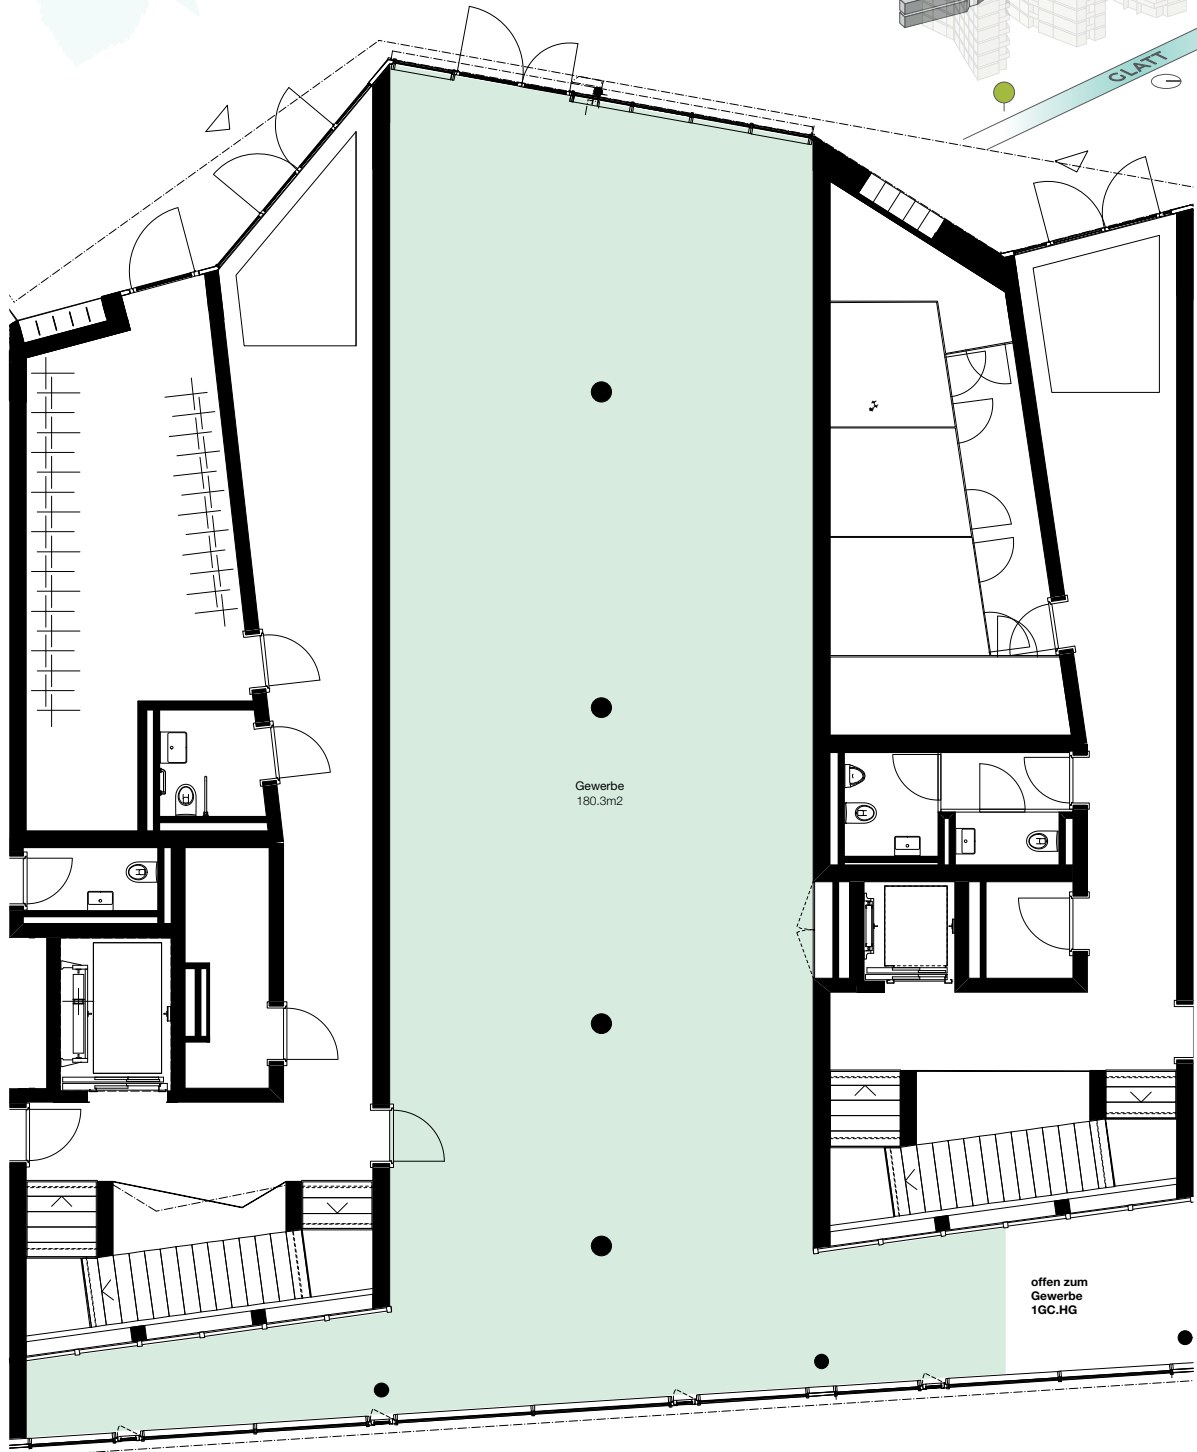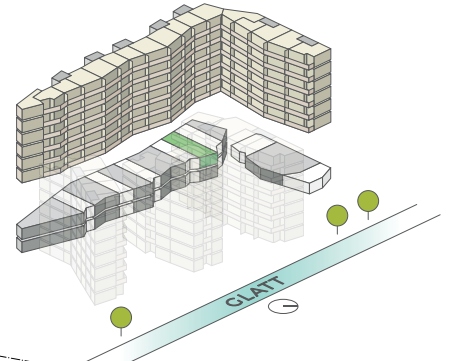

0 1 2 7 M 1:150



Alle Angaben, Pläne, Zeichnungen usw. sind unverbindlich.
Änderungen bleiben bis zur Bauvollendung vorbehalten.

Vermietung: **PRIVERA**

PRIVERA AG, Husacherstrasse 3
CH-8304 Wallisellen, Telefon: +41 58 715 79 79
E-Mail: info@zwick-riedgarten.ch