


3. OBERGESCHOSS – VON 759 m² BIS 1'917 m²

ab 01.02.2020

ALTSTETTERSTRASSE 124

ZÜRICH ALTSTETTEN

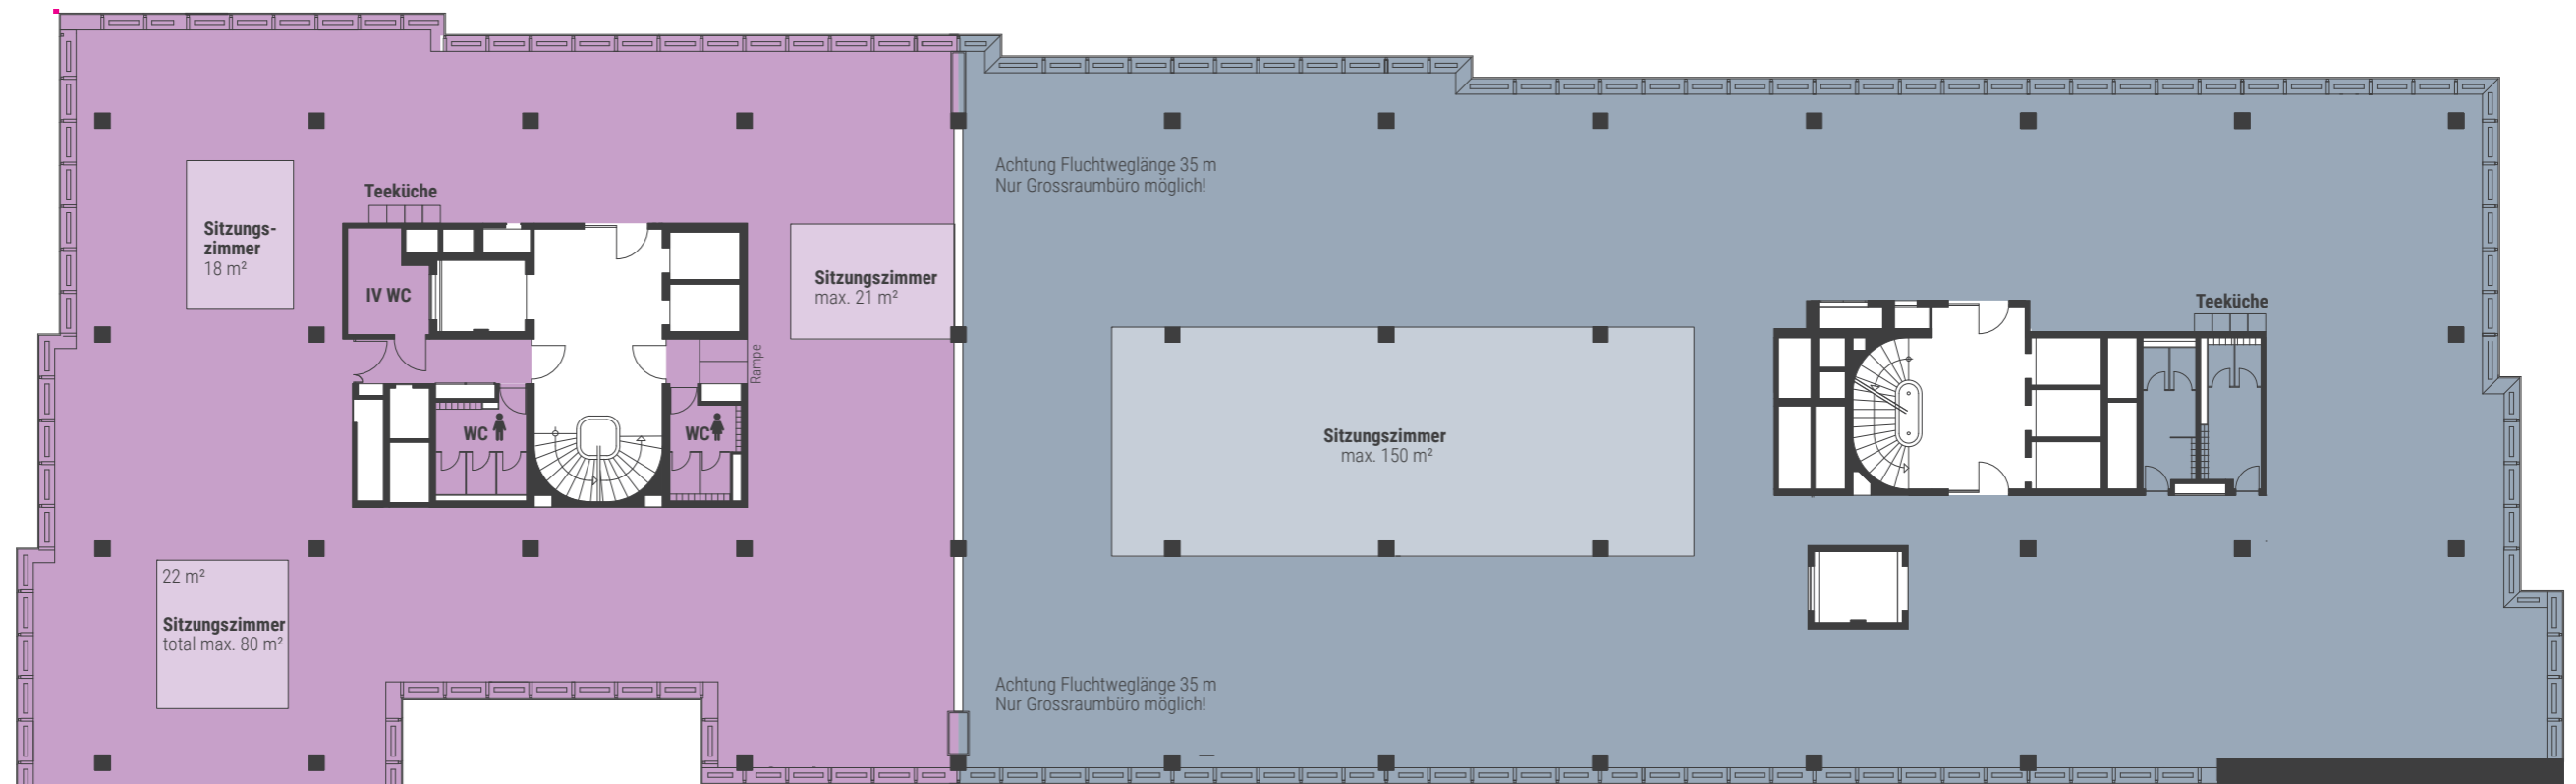

22 m²
Sitzungszimmer
total max. 80 m²

Fläche 1 Netto 759 m²
Fläche 2 Netto 1'158 m²
Alternativ kann auch die Gesamtfläche von 1'917 m² angemietet werden.

M 1:250 0 m 2.5 5 11.5 m

Angaben ohne Gewähr. Änderungen bleiben vorbehalten.

www.a124.ch