




M 1:300 0 3 15 30M

Bei unskaliertem Ausdruck auf DIN A4

Alle Quadratmeter-Angaben sind ca.-Angaben. Änderungen und Abweichungen gegenüber den publizierten Angaben bleiben ausdrücklich vorbehalten. Keine Haftung.

GESCHOSS 2.UG

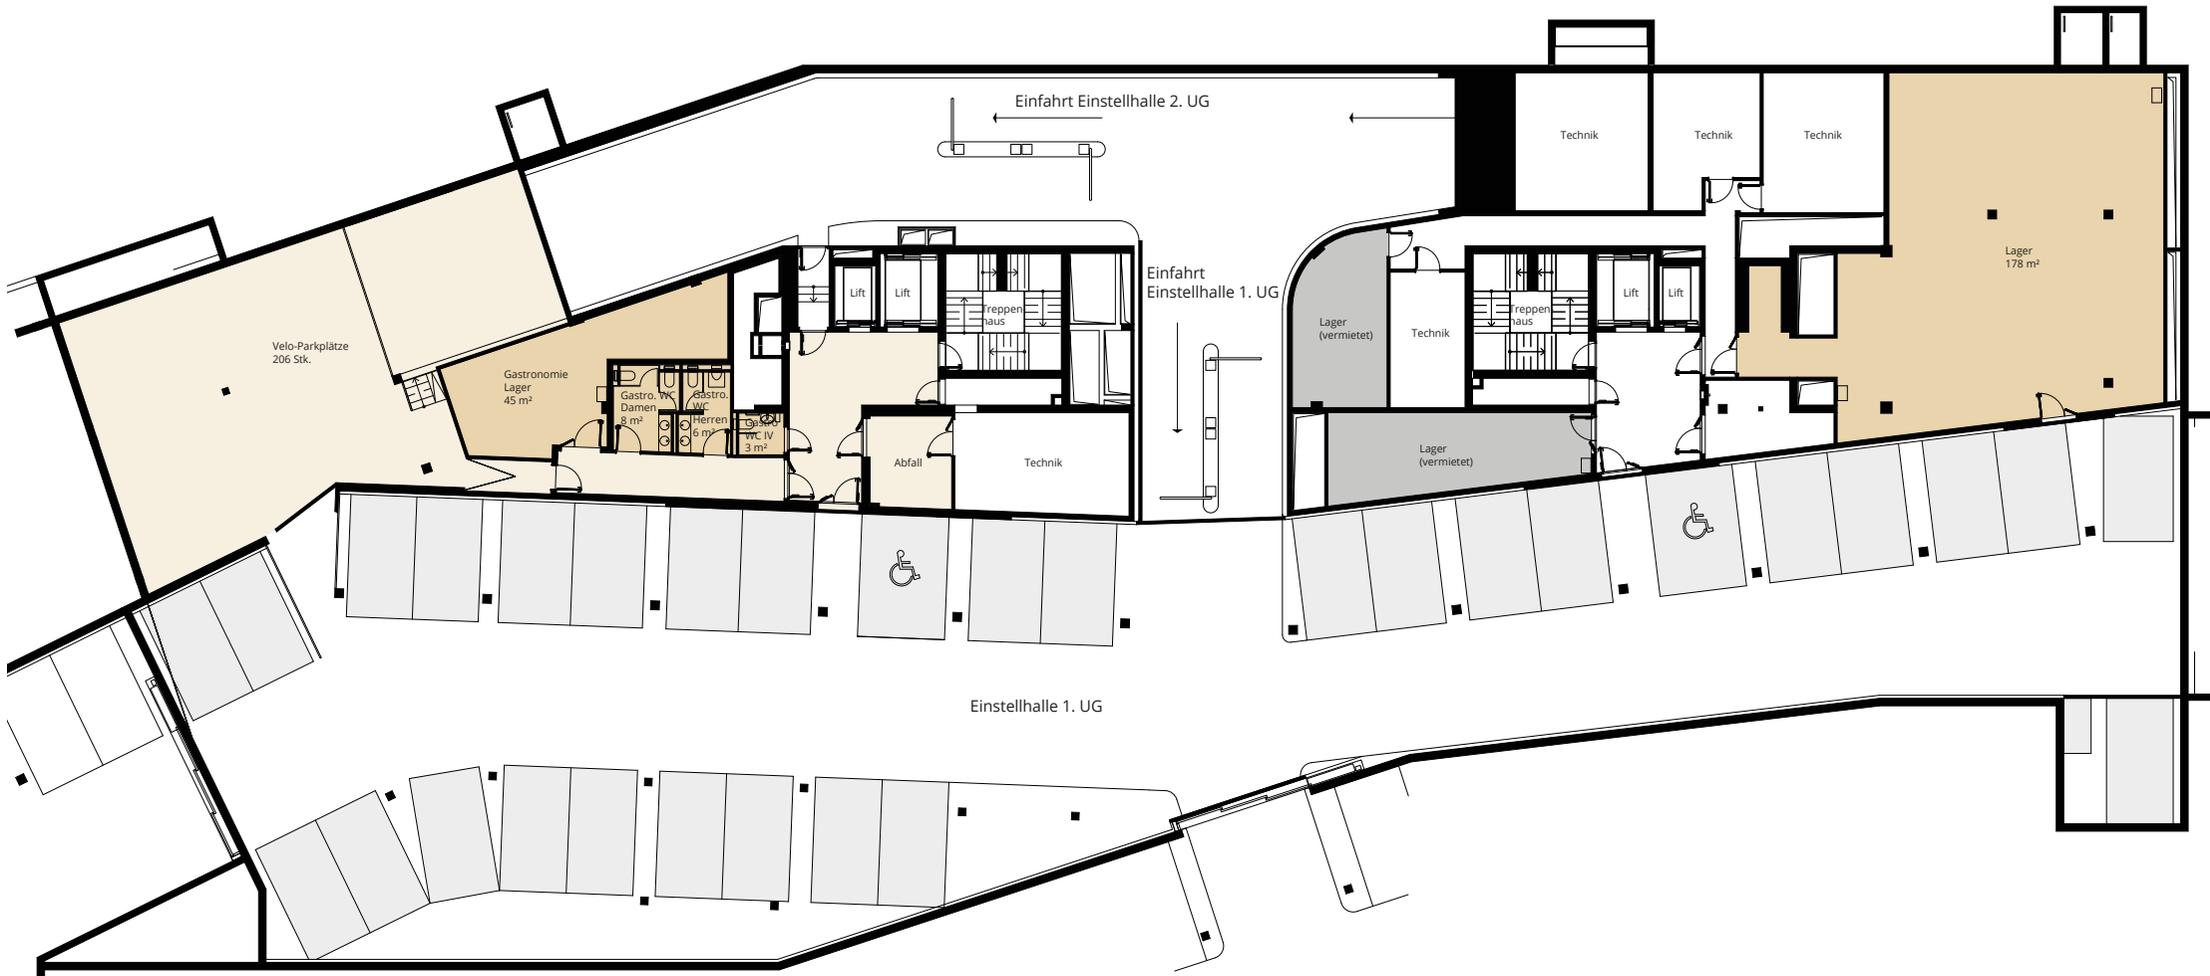

GESCHOSS 1.UG




M 1:300 0 3 15 30M

Bei unskaliertem Ausdruck auf DIN A4

Alle Quadratmeter-Angaben sind ca.-Angaben. Änderungen und Abweichungen gegenüber den publizierten Angaben bleiben ausdrücklich vorbehalten. Keine Haftung.

Im 1. Untergeschoss befinden sich die WC's für die Gastronomie (Damen, Herren und IV) sowie eine Lagerfläche

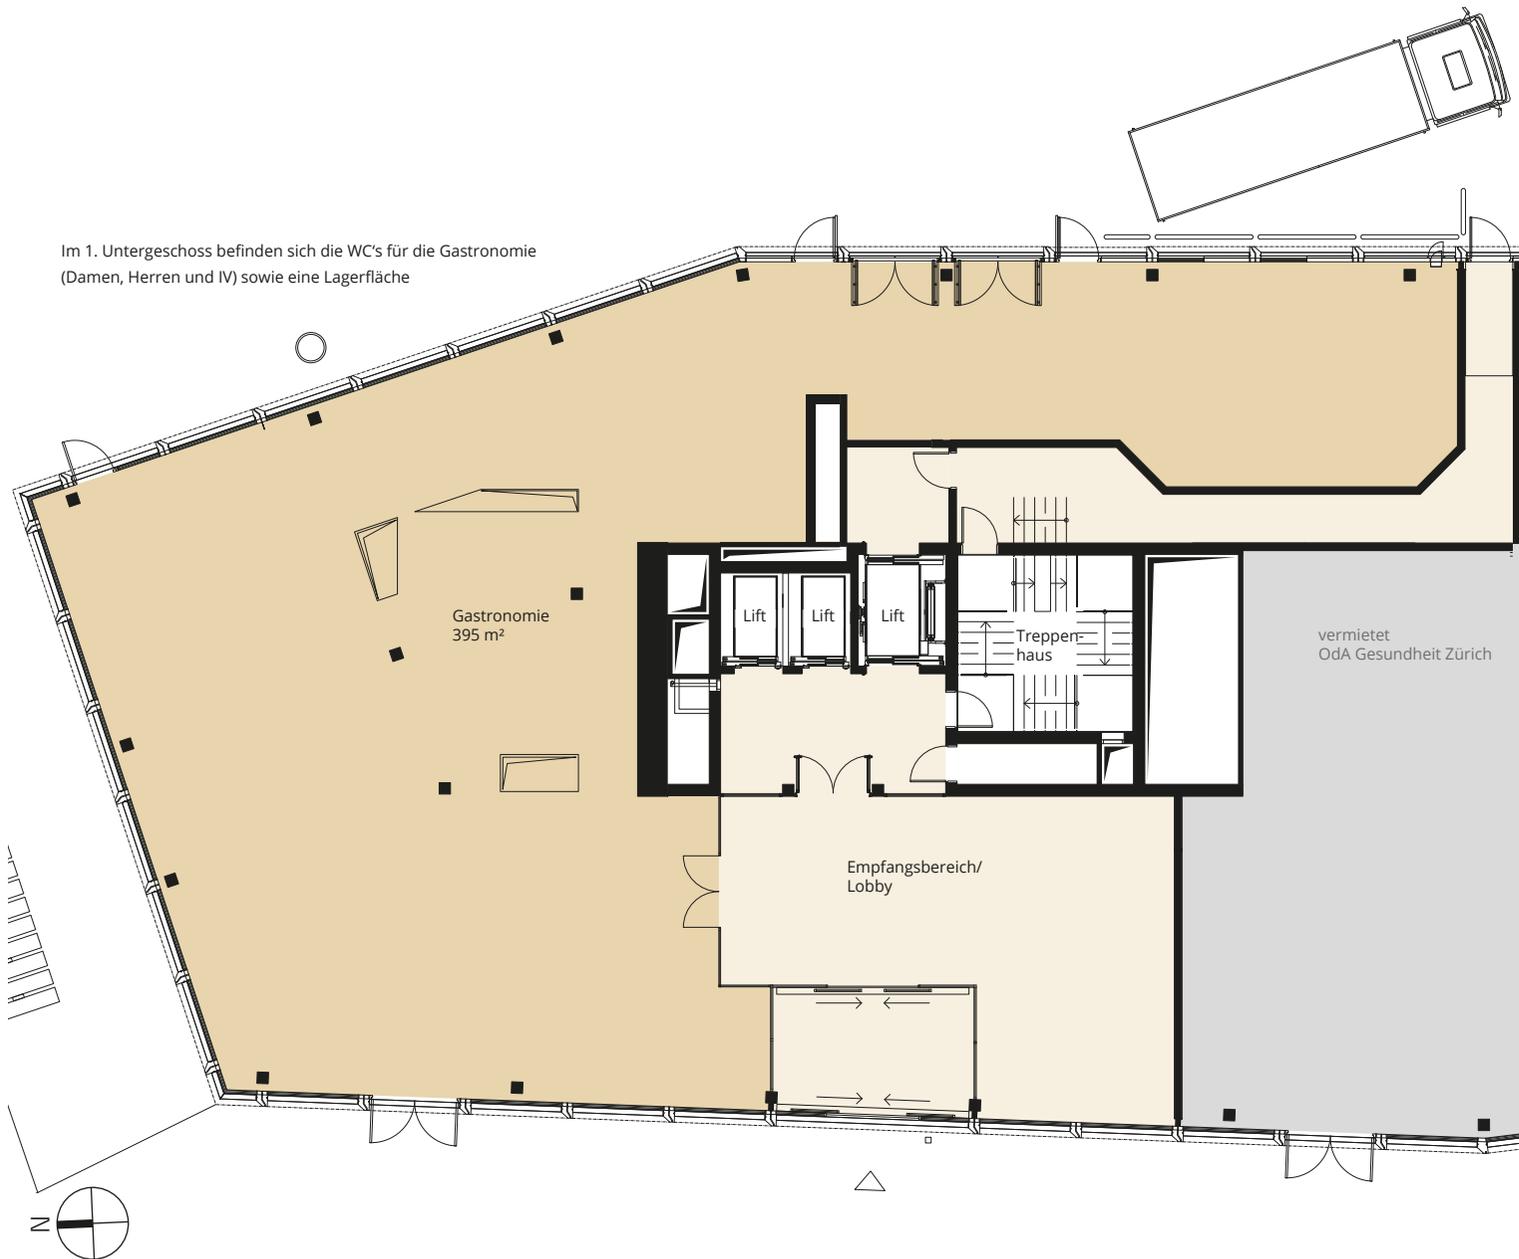


M 1:200 0 1 10 10M

Bei unskaliertem Ausdruck auf DIN A4


Alle Quadratmeter-Angaben sind ca.-Angaben. Änderungen und Abweichungen gegenüber den publizierten Angaben bleiben ausdrücklich vorbehalten. Keine Haftung.

vermietet
OdA
Gesundheit Zürich

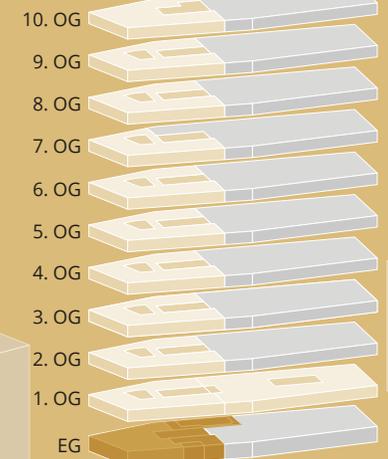

Pergamin I


GESCHOSS EG
GASTRONOMIE
395 m²

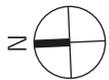

M 1:200 0 1 10 10M



Bei unskaliertem Ausdruck auf DIN A4

Alle Quadratmeter-Angaben sind ca.-Angaben. Änderungen und Abweichungen gegenüber den publizierten Angaben bleiben ausdrücklich vorbehalten. Keine Haftung.

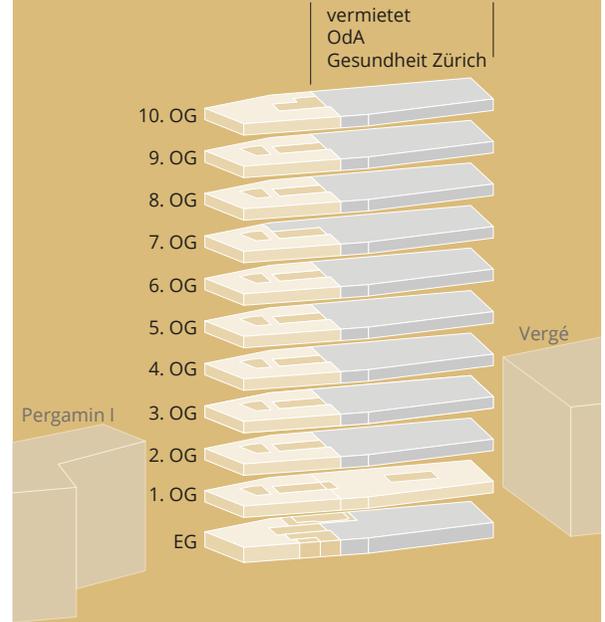

GESCHOSS 1.UG
GASTRONOMIE
62 m²

Die einzelnen Geschosse können mit den darunter- oder darüberliegenden Geschossen zu einer grösseren Fläche zusammengelegt werden.

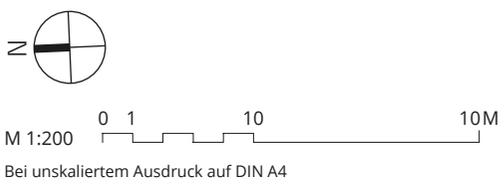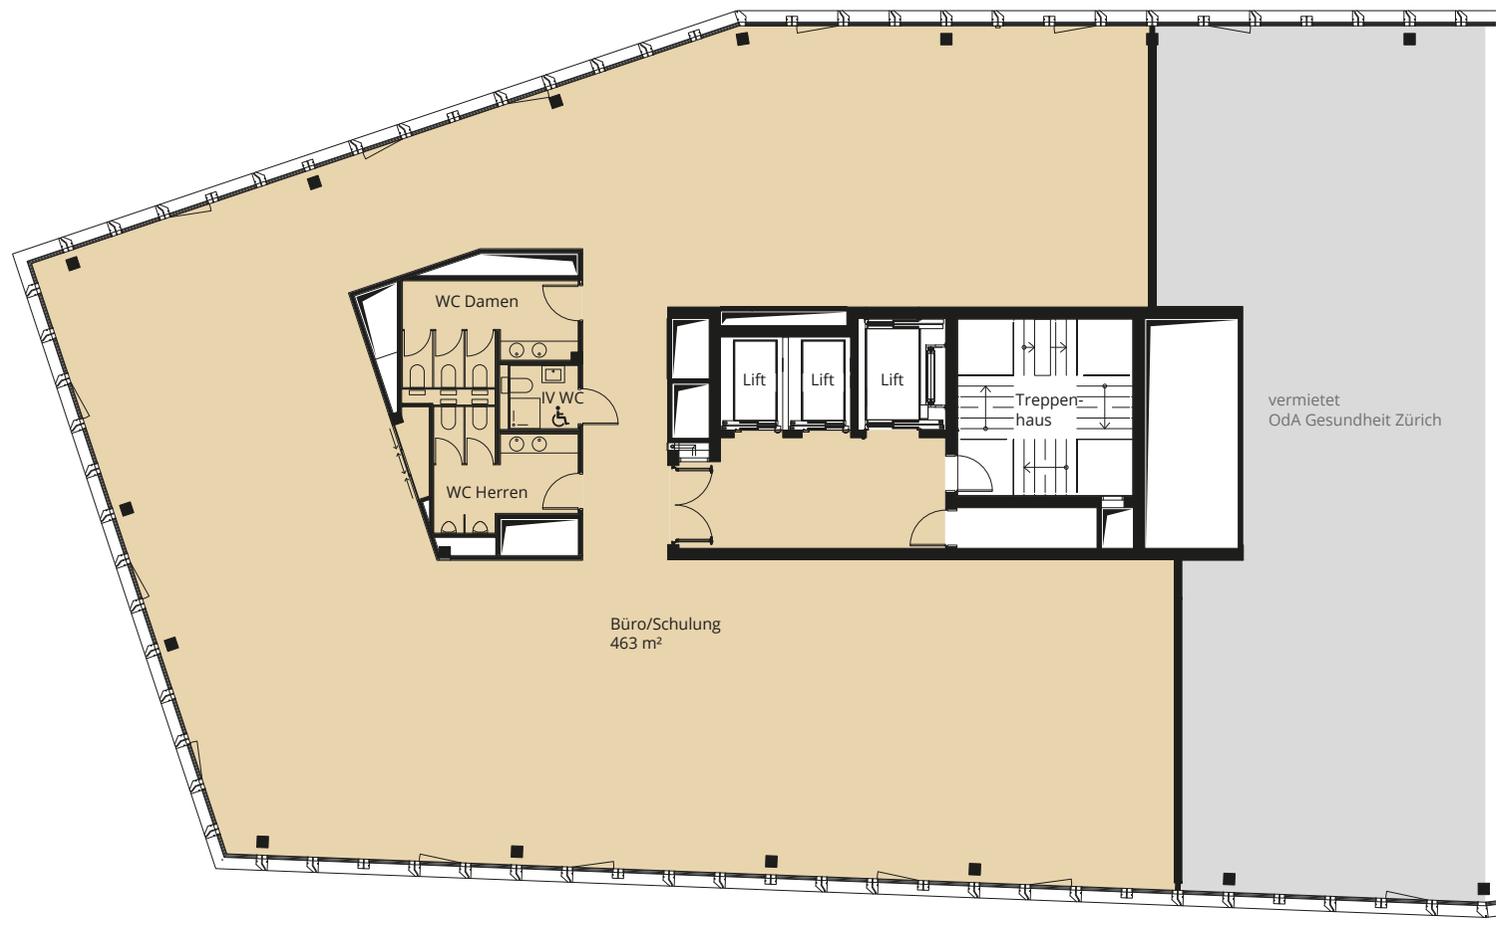

Alle Quadratmeter-Angaben sind ca.-Angaben. Änderungen und Abweichungen gegenüber den publizierten Angaben bleiben ausdrücklich vorbehalten. Keine Haftung.

PERGAMINI

GREENCITY 2014 SÜD

vermietet
OdA
Gesundheit Zürich

10. OG

9. OG

8. OG

7. OG

6. OG

5. OG

4. OG

3. OG

2. OG

1. OG

EG

REGELGESCHOSS

1.-6.OG SOWIE 8.+9. OG


463 m²

www.pergamin2.ch

Die Fläche kann mit der angrenzenden Fläche im 1. OG zu einer grösseren Fläche
zusammengelegt werden (ca. 1'208 m²).

PERGAMINI
GREENCITY SÜD


vermietet
OdA
Gesundheit Zürich

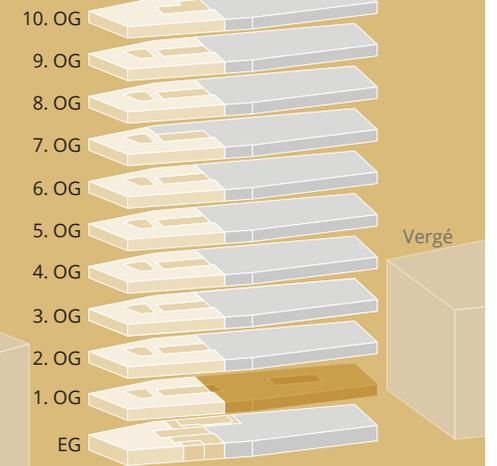

GESCHOSS 1. OG

745 m²

www.pergamin2.ch

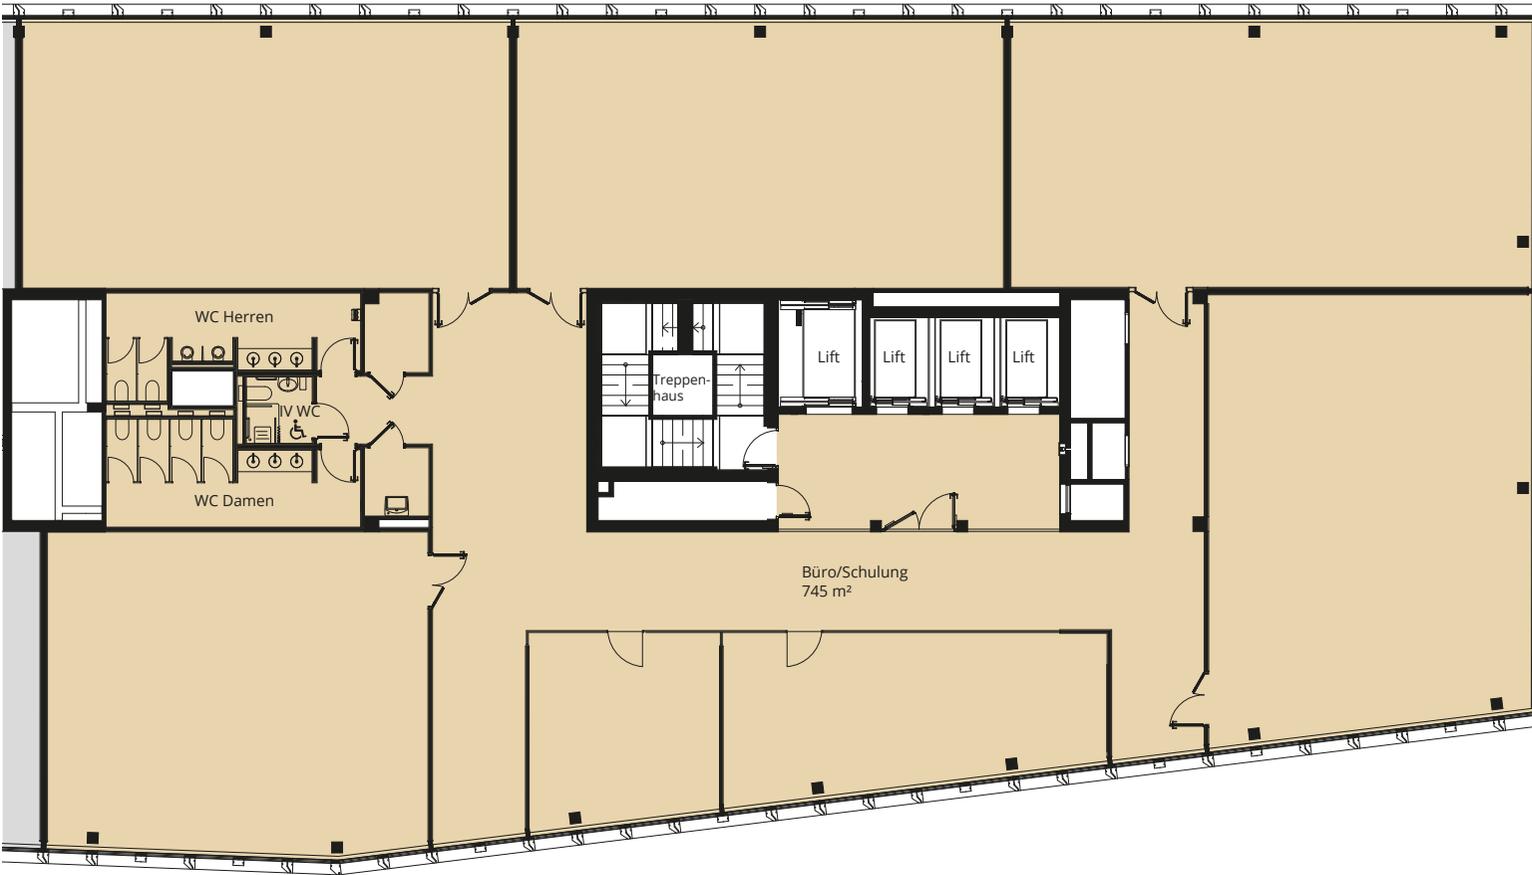

M CA.1:200 0 1 10 10M


Bei unskaliertem Ausdruck auf DIN A4

Alle Quadratmeter-Angaben sind ca.-Angaben. Änderungen und Abweichungen gegenüber den publizierten Angaben bleiben ausdrücklich vorbehalten. Keine Haftung.

CSL IMMOBILIEN

CSL Immobilien AG | Schärenmoosstrasse 77 | Postfach | 8052 Zürich | Tel. +41 44 316 13 00 | vermietung@csl-immobilien.ch | www.csl-immobilien.ch

Die einzelnen Geschosse können mit den darunter- oder darüberliegenden Geschossen zu einer grösseren Fläche zusammengelegt werden.

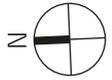

M 1:200 0 1 10 10M

Bei unskaliertem Ausdruck auf DIN A4

Alle Quadratmeter-Angaben sind ca.-Angaben. Änderungen und Abweichungen gegenüber den publizierten Angaben bleiben ausdrücklich vorbehalten. Keine Haftung.

PERGAMINI
GREENCITY 2010 500

vermietet
OdA
Gesundheit Zürich

10. OG

9. OG

8. OG

7. OG

6. OG

5. OG

4. OG

3. OG

2. OG

1. OG



EG

GESCHOSS 7.0G

368 m²

www.pergamin2.ch

Die einzelnen Geschosse können mit den darunter- oder darüberliegenden Geschossen zu einer grösseren Fläche zusammengelegt werden.

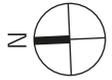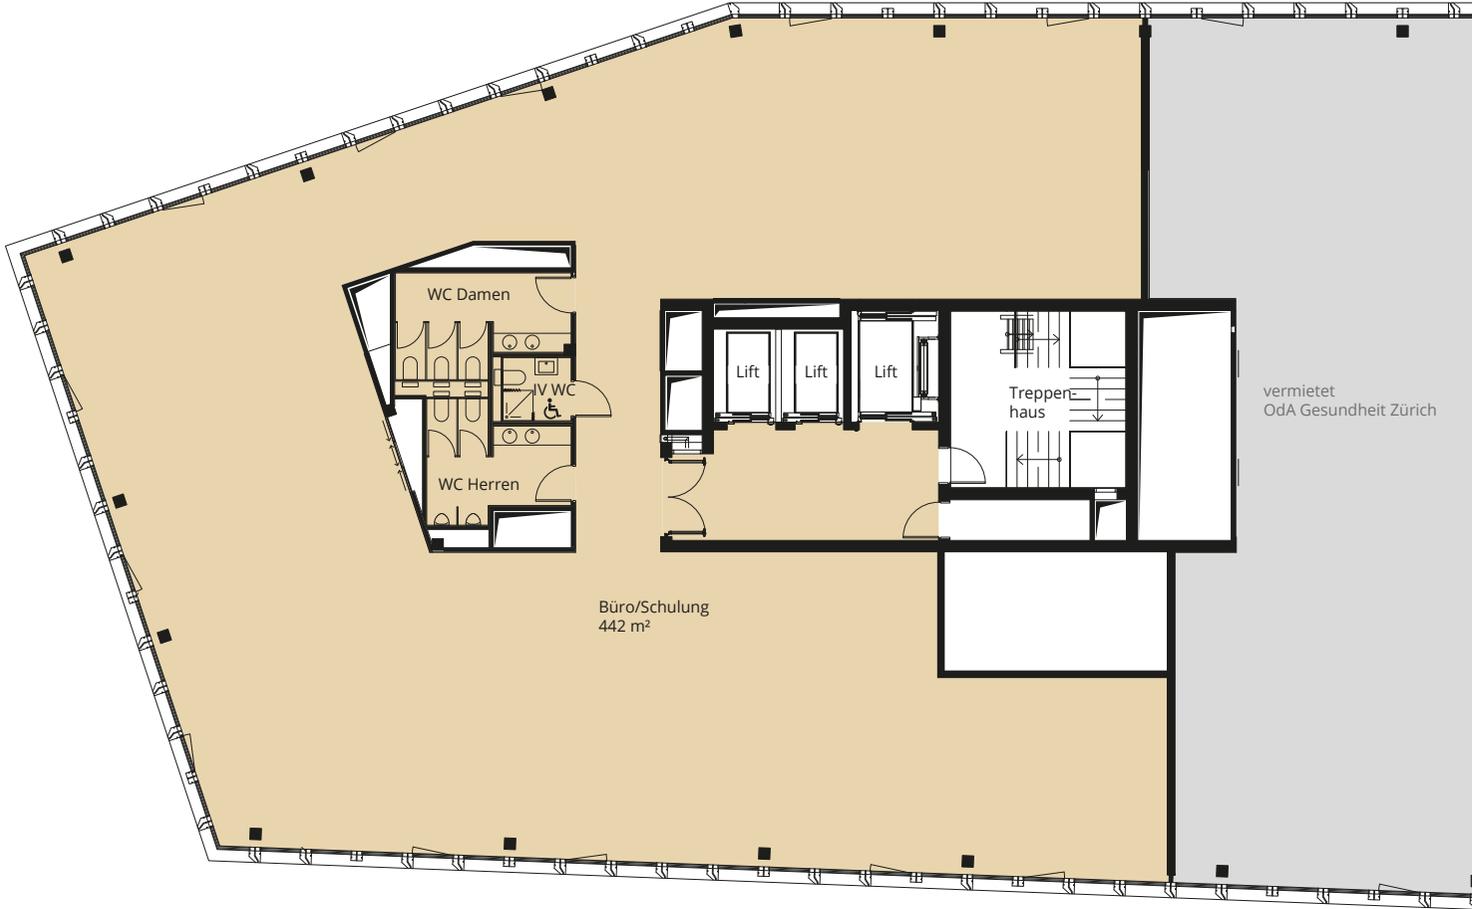

M 1:200 0 1 10 10M

Bei unskaliertem Ausdruck auf DIN A4

Alle Quadratmeter-Angaben sind ca.-Angaben. Änderungen und Abweichungen gegenüber den publizierten Angaben bleiben ausdrücklich vorbehalten. Keine Haftung.

PERGAMINI

GREENCITY 2014 SÜD

vermietet
OdA
Gesundheit Zürich

GESCHOSS 10. OG

442 m²

www.pergamin2.ch