
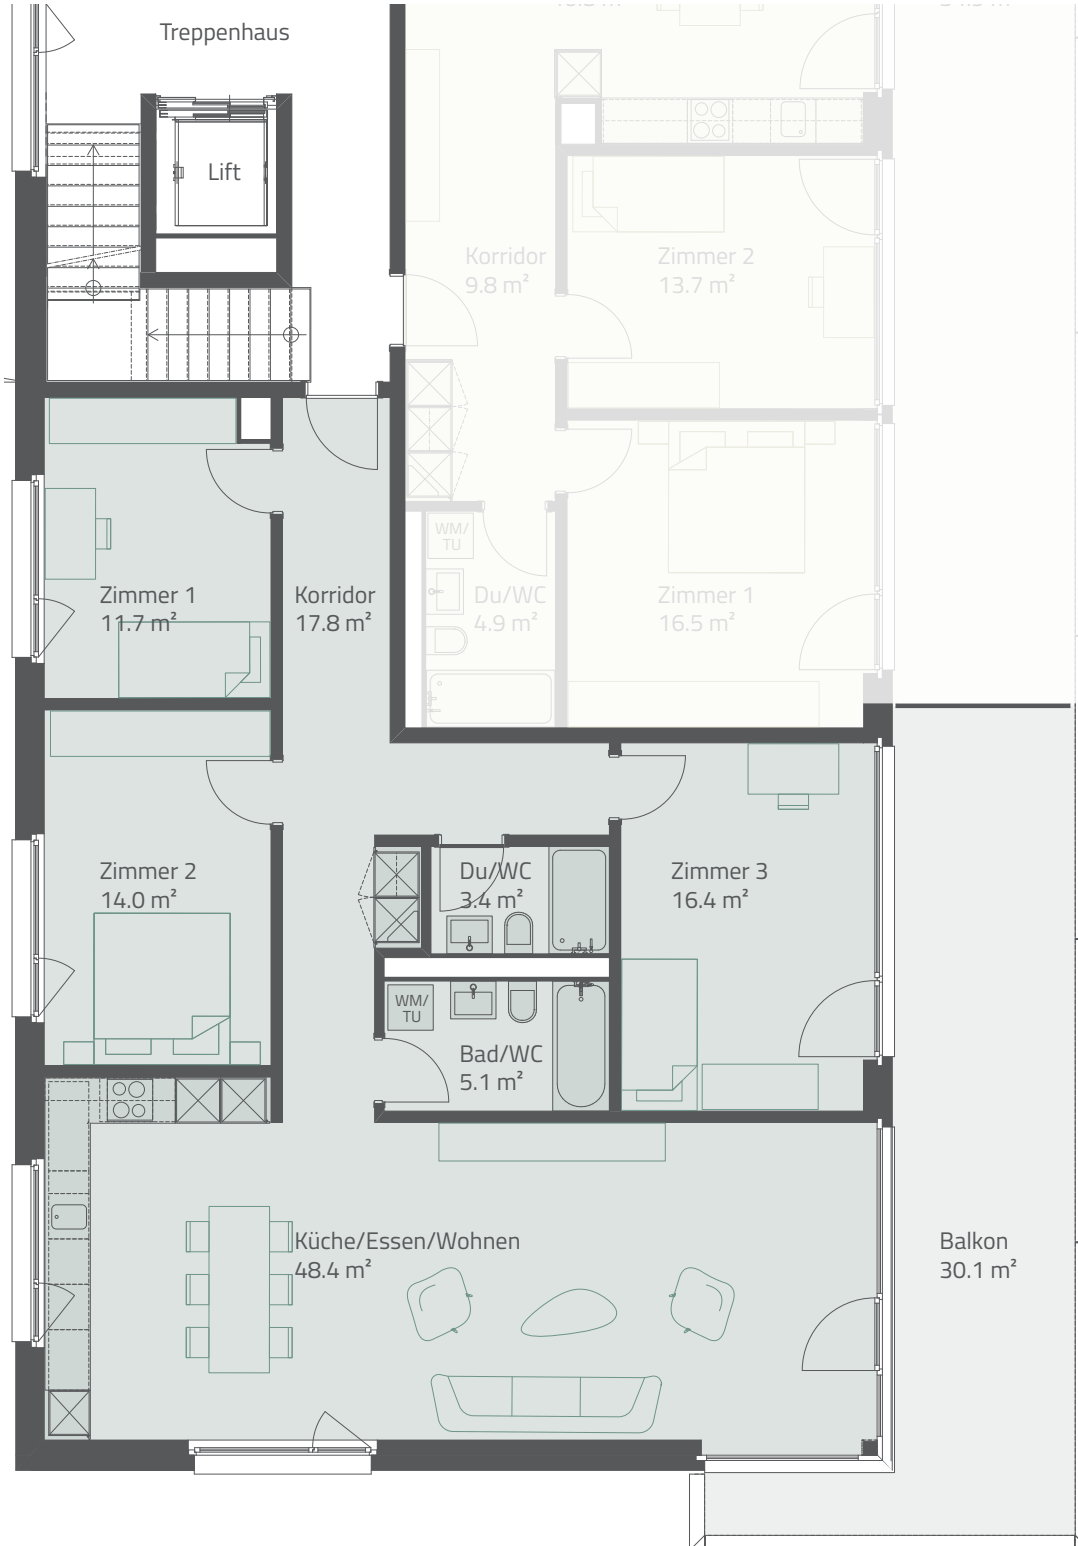
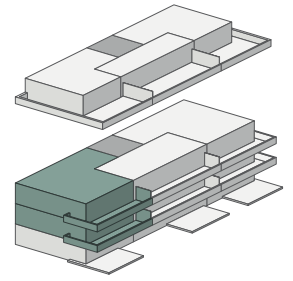


BLÜMLISALPPARK

Wohn(t)raum4you in Biberist

4½-ZIMMER

Etage	1. – 2. OG
Wohnfläche	116.8 m ²
Balkon	30.1 m ²
Whg-Nr.	D.230 D.330

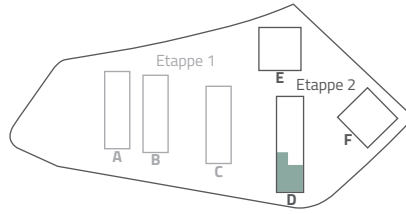

Massstab 1:100

0 1m 3m 5m



www.blümlisalppark-biberist.ch

Die vorliegenden Pläne haben keinen Anspruch auf Rechtskraft. Die Bauherrschaft behält sich geringfügige Änderungen vor.