
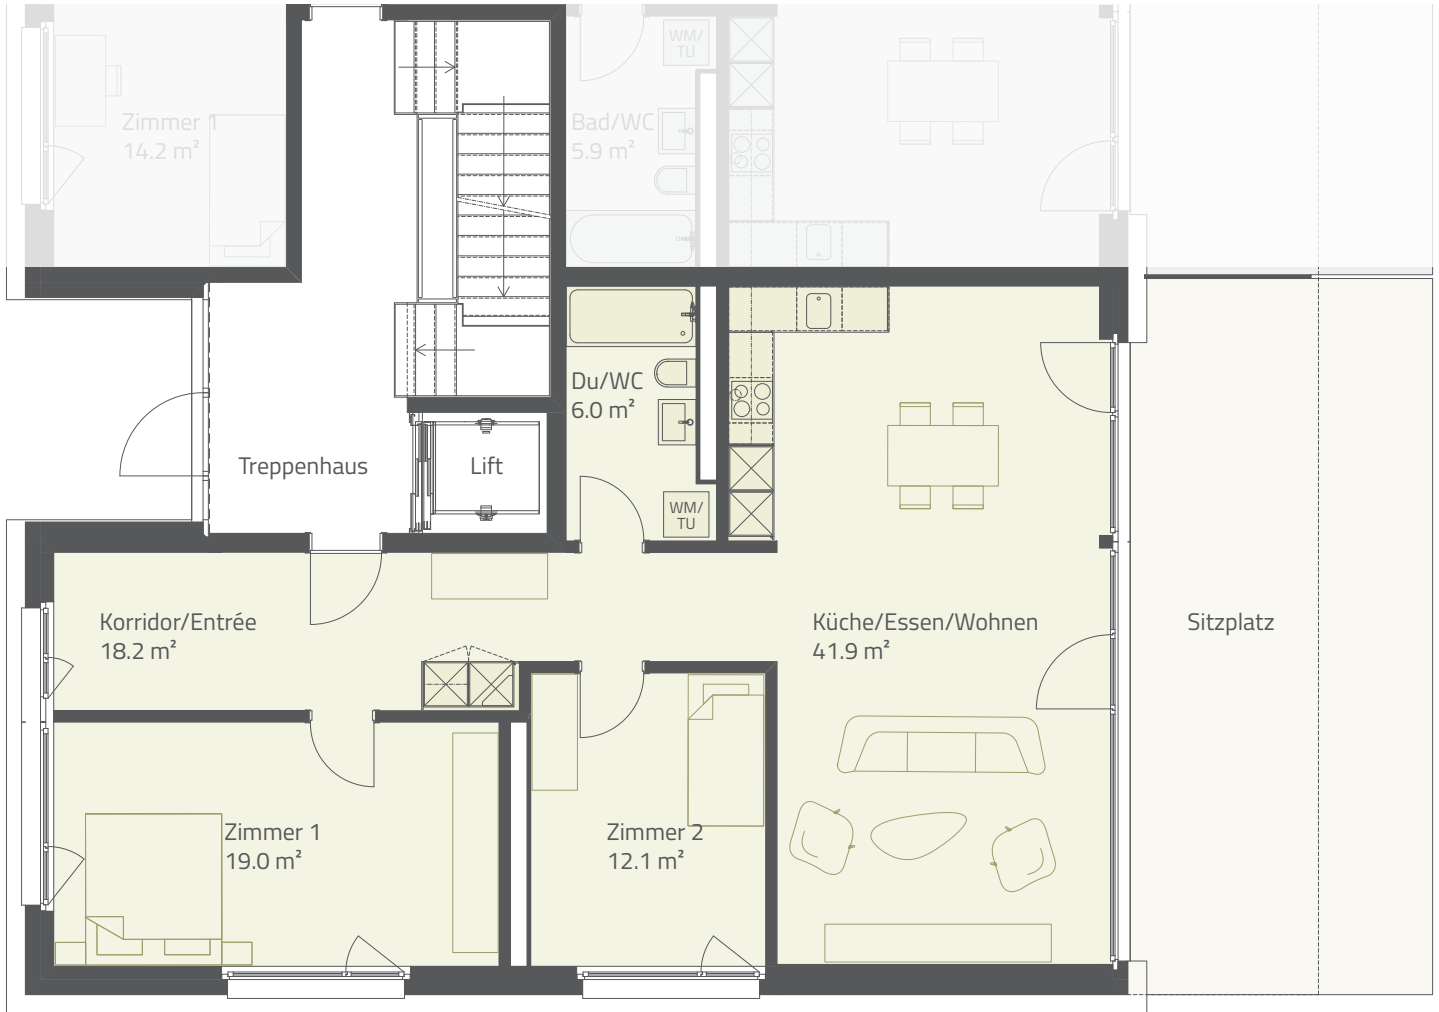
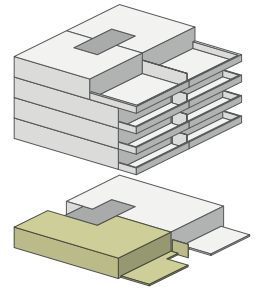


BLÜMLISALPPARK

Wohn(t)raum4you in Biberist

3½-ZIMMER

Etage	EG
Wohnfläche	97.2 m ²
Sitzplatz	vorhanden
Whg-Nr.	E.120

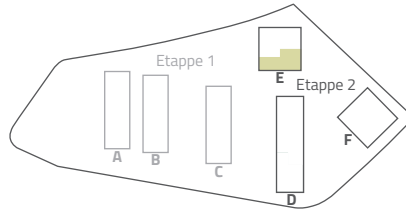

Die vorliegenden Pläne haben keinen Anspruch auf Rechtskraft. Die Bauherrschaft behält sich geringfügige Änderungen vor.

Masstab 1:100

0 1m 3m 5m



www.blümlisalppark-biberist.ch