
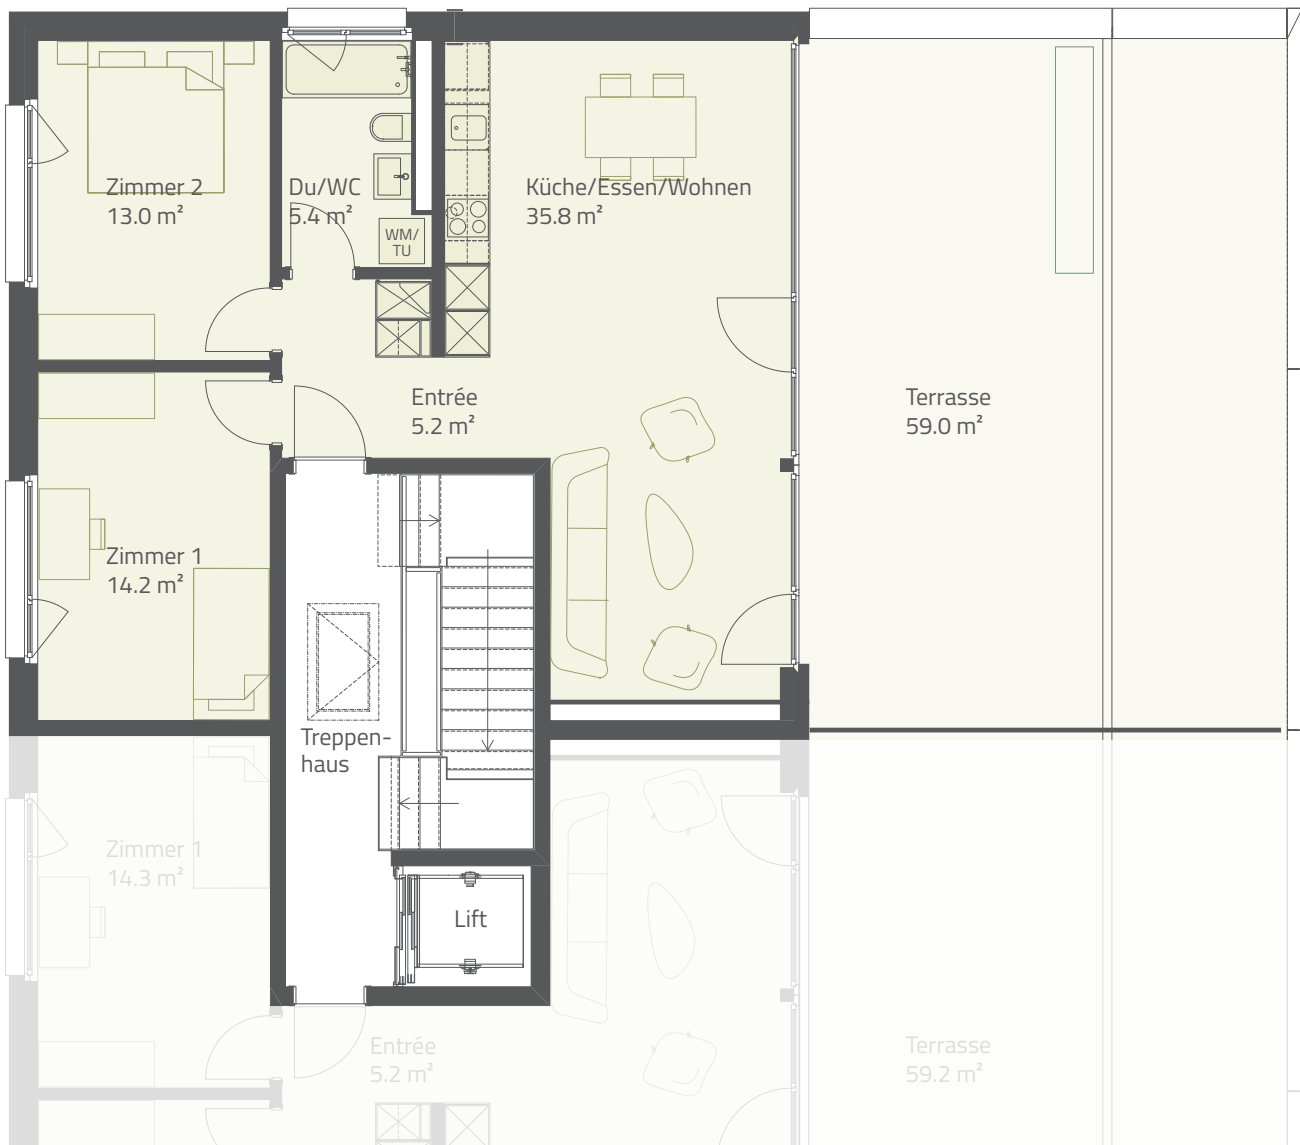
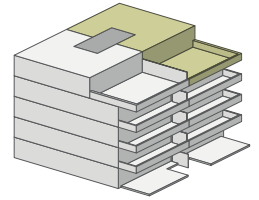


BLÜMLISALPPARK

Wohn(t)raum4you in Biberist

3½-ZIMMER

Etage	Attika
Wohnfläche	73.6 m ²
Terrasse	59.0 m ²
Whg-Nr.	E.510

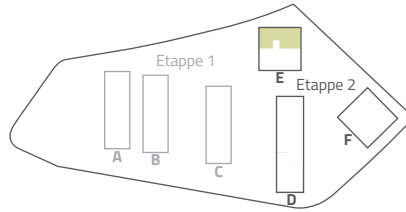

Die vorliegenden Pläne haben keinen Anspruch auf Rechtskraft. Die Bauherrschaft behält sich geringfügige Änderungen vor.

Massstab 1:100

0 1m 3m 5m



www.blümlisalppark-biberist.ch