
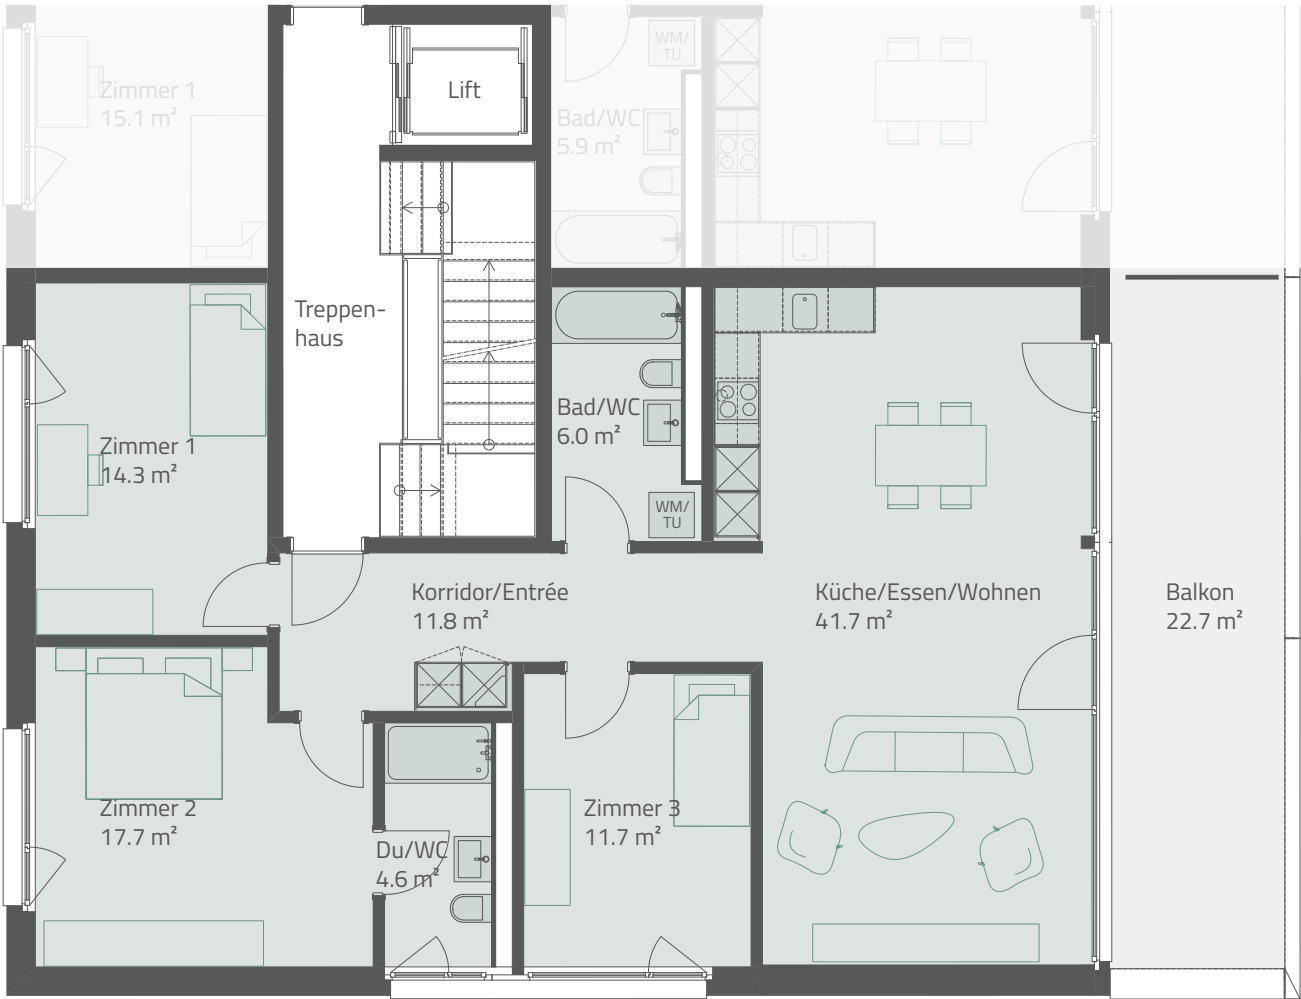
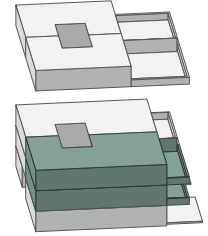


# BLÜMLISALPPARK

Wohn(t)raum4you in Biberist

4½-ZIMMER

Etage	1. – 2. OG
Wohnfläche	107.8 m <sup>2</sup>
Balkon	22.7 m <sup>2</sup>
Whg-Nr.	F.220   F.320

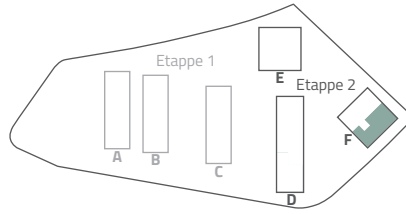

Die vorliegenden Pläne haben keinen Anspruch auf Rechtskraft. Die Bauherrschaft behält sich geringfügige Änderungen vor.

Massstab 1:100

0 1m 3m 5m



[www.blümlisalppark-biberist.ch](http://www.blümlisalppark-biberist.ch)