



NEO

WINTERTHUR

38 PP

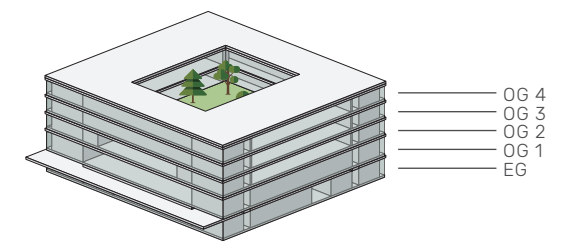

M 1:250 0 1 5 10M

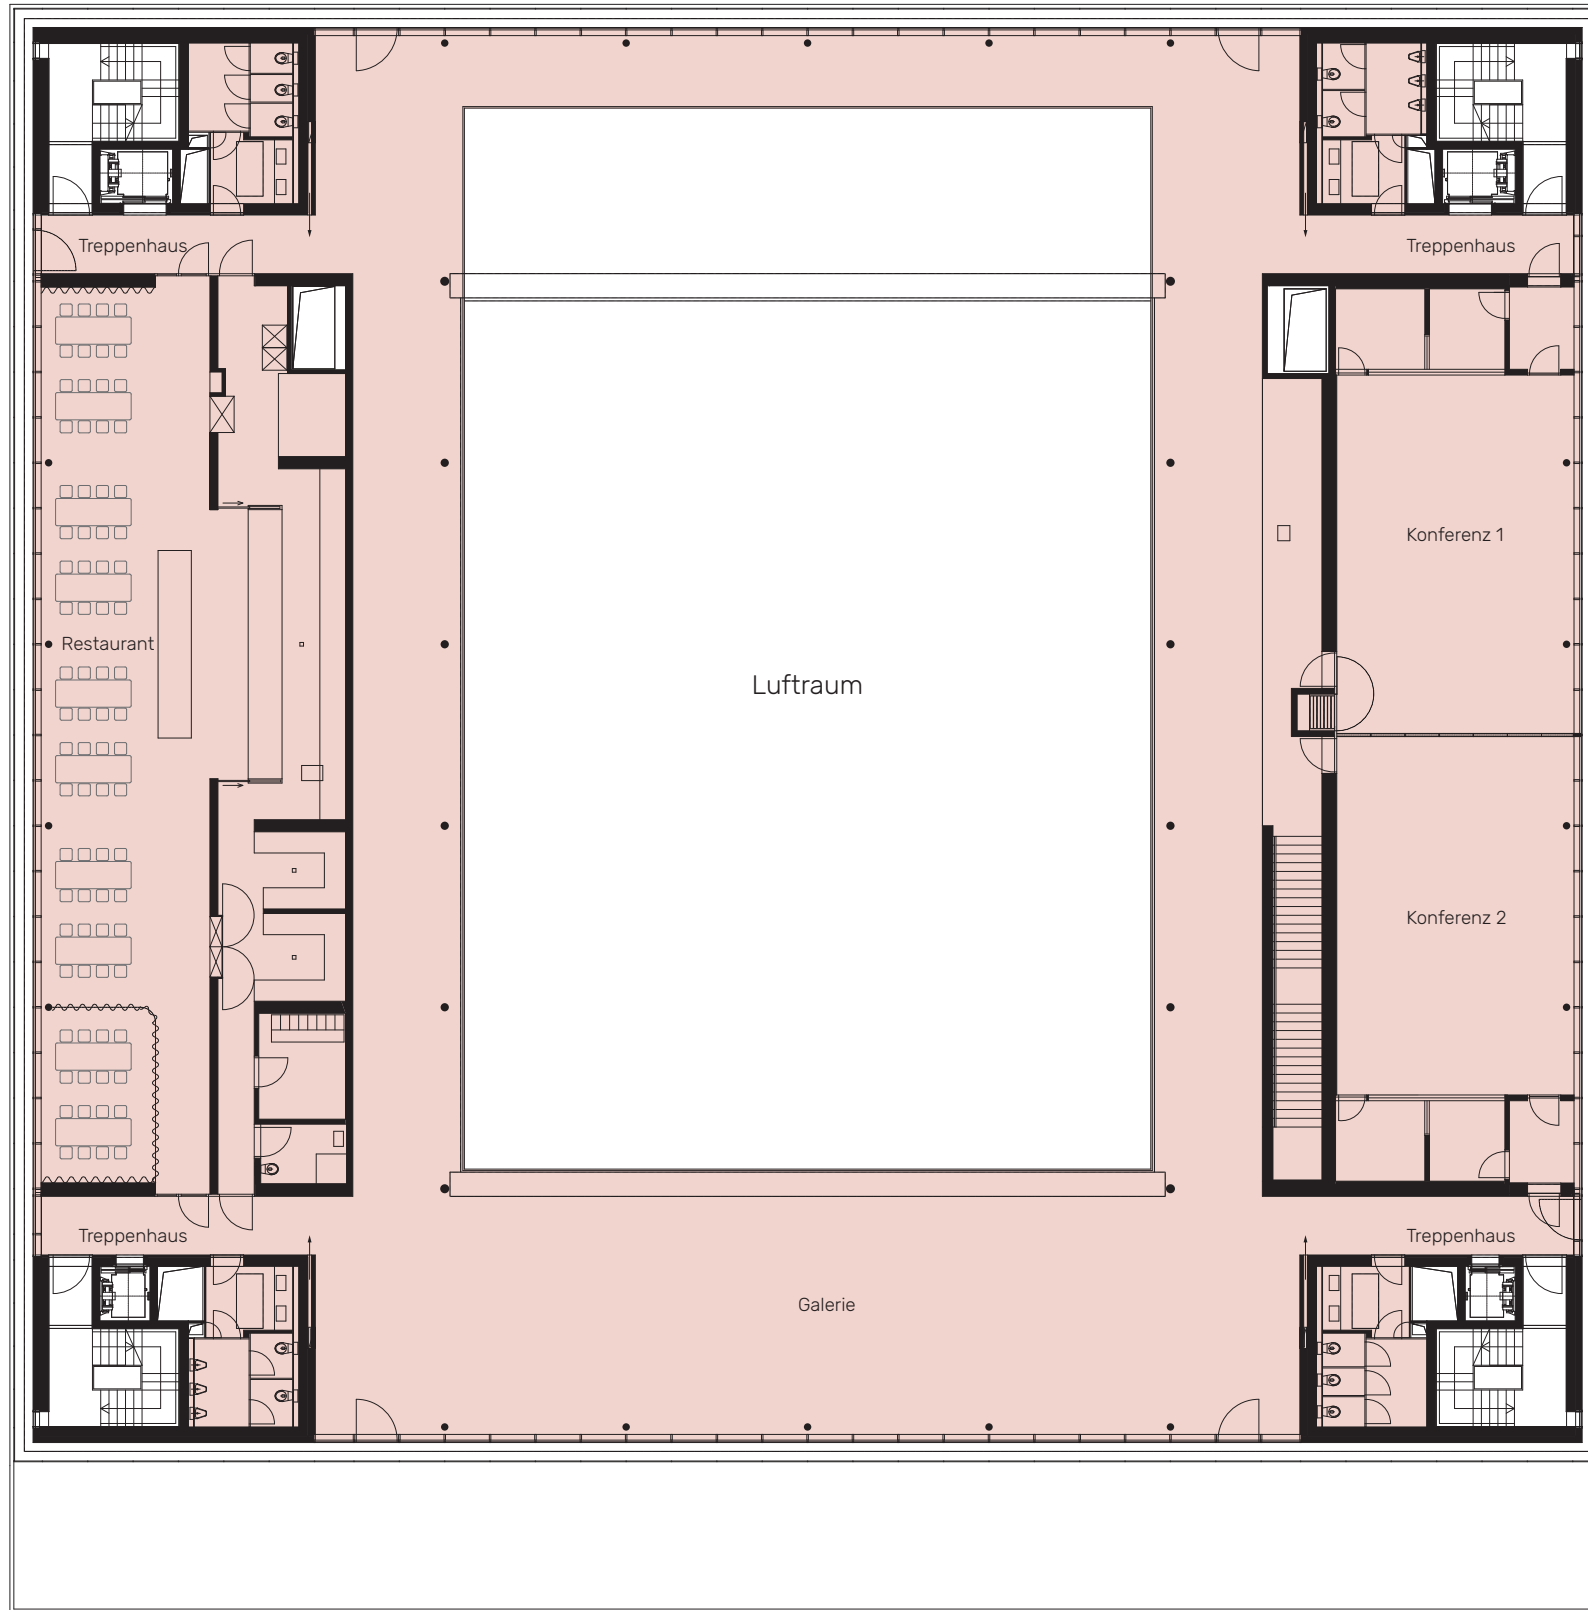

NEO


WINTERTHUR

VARIANTE CA01

1'303 m²

Etage


OG 1

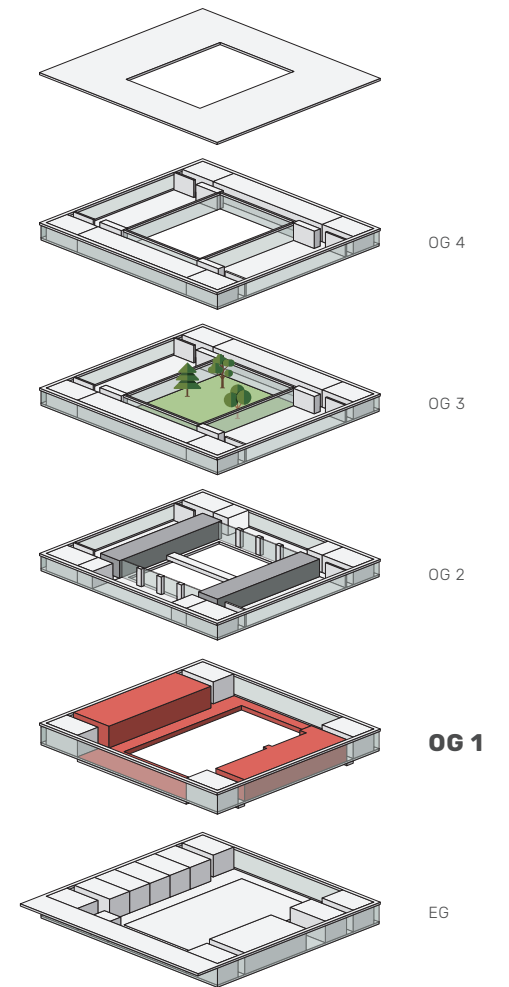

■ EVENT-CATERING/CO-WORKING

M 1:250 0 1 5 10M

Bei unskaliertem Ausdruck auf DIN A 3

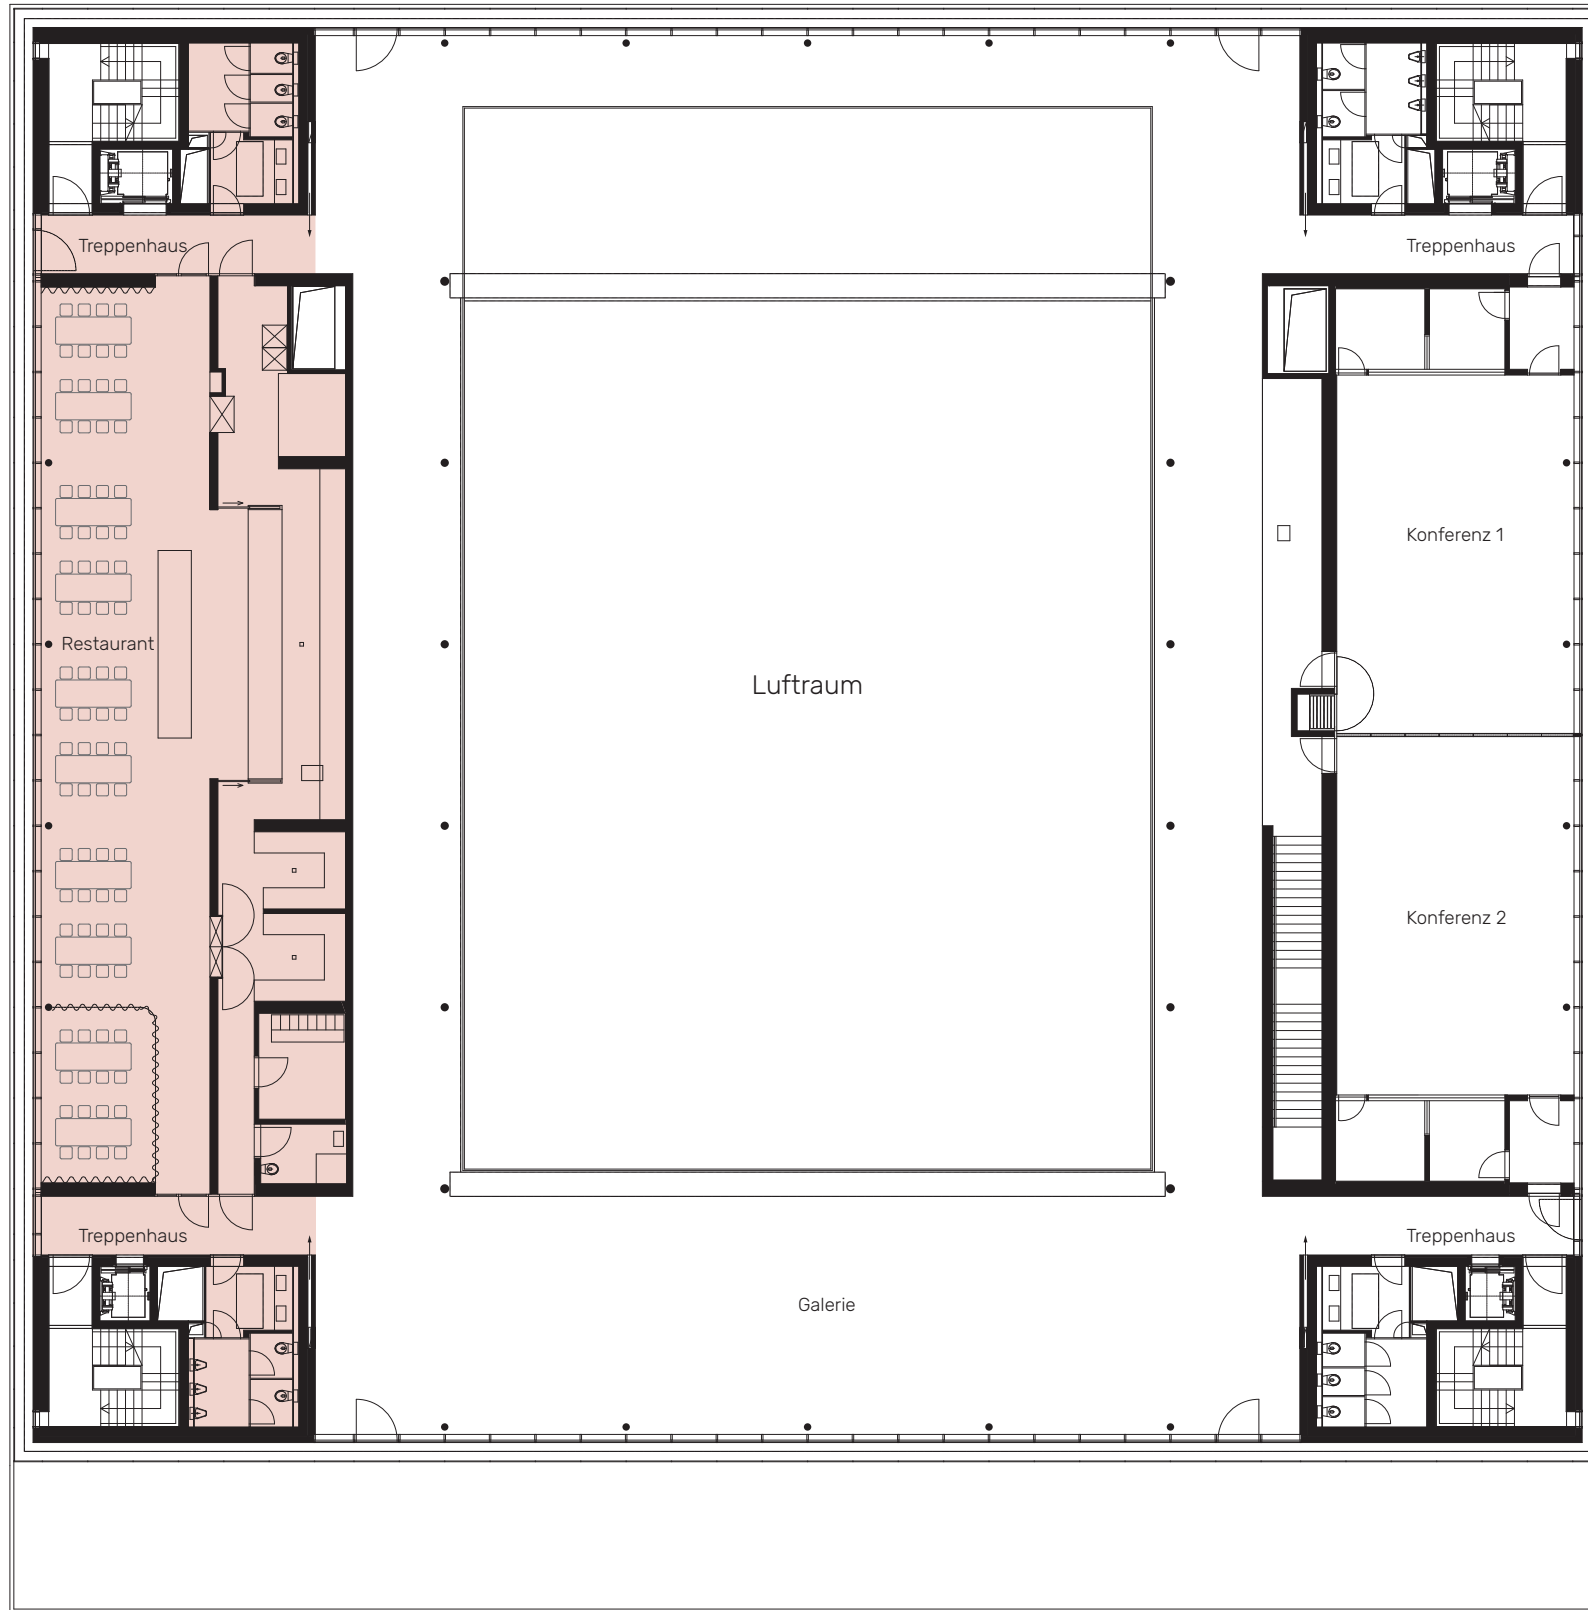


NEO

WINTERTHUR

VARIANTE CA02
349 m²

Etage


OG 1

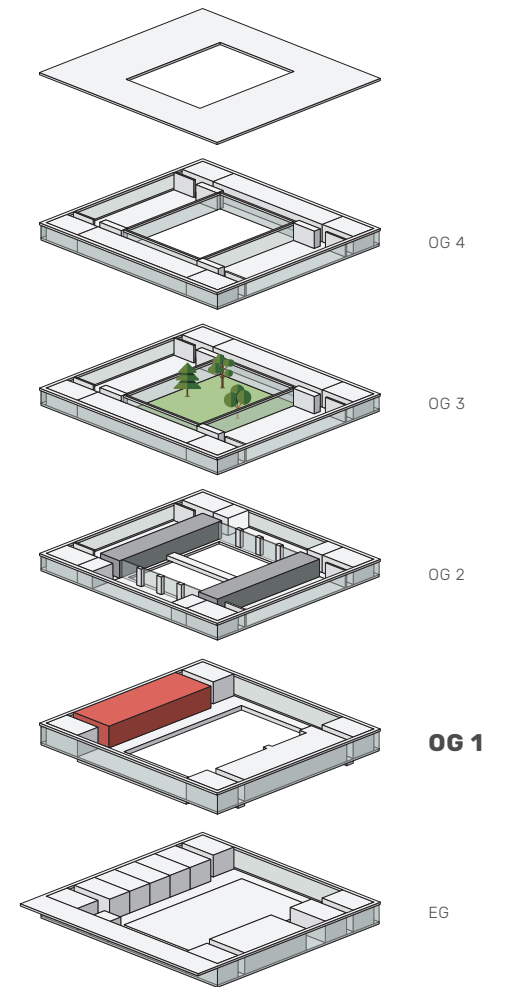

■ EVENT-CATERING/CO-WORKING

M 1:250 0 1 5 10M

Bei unskaliertem Ausdruck auf DIN A 3

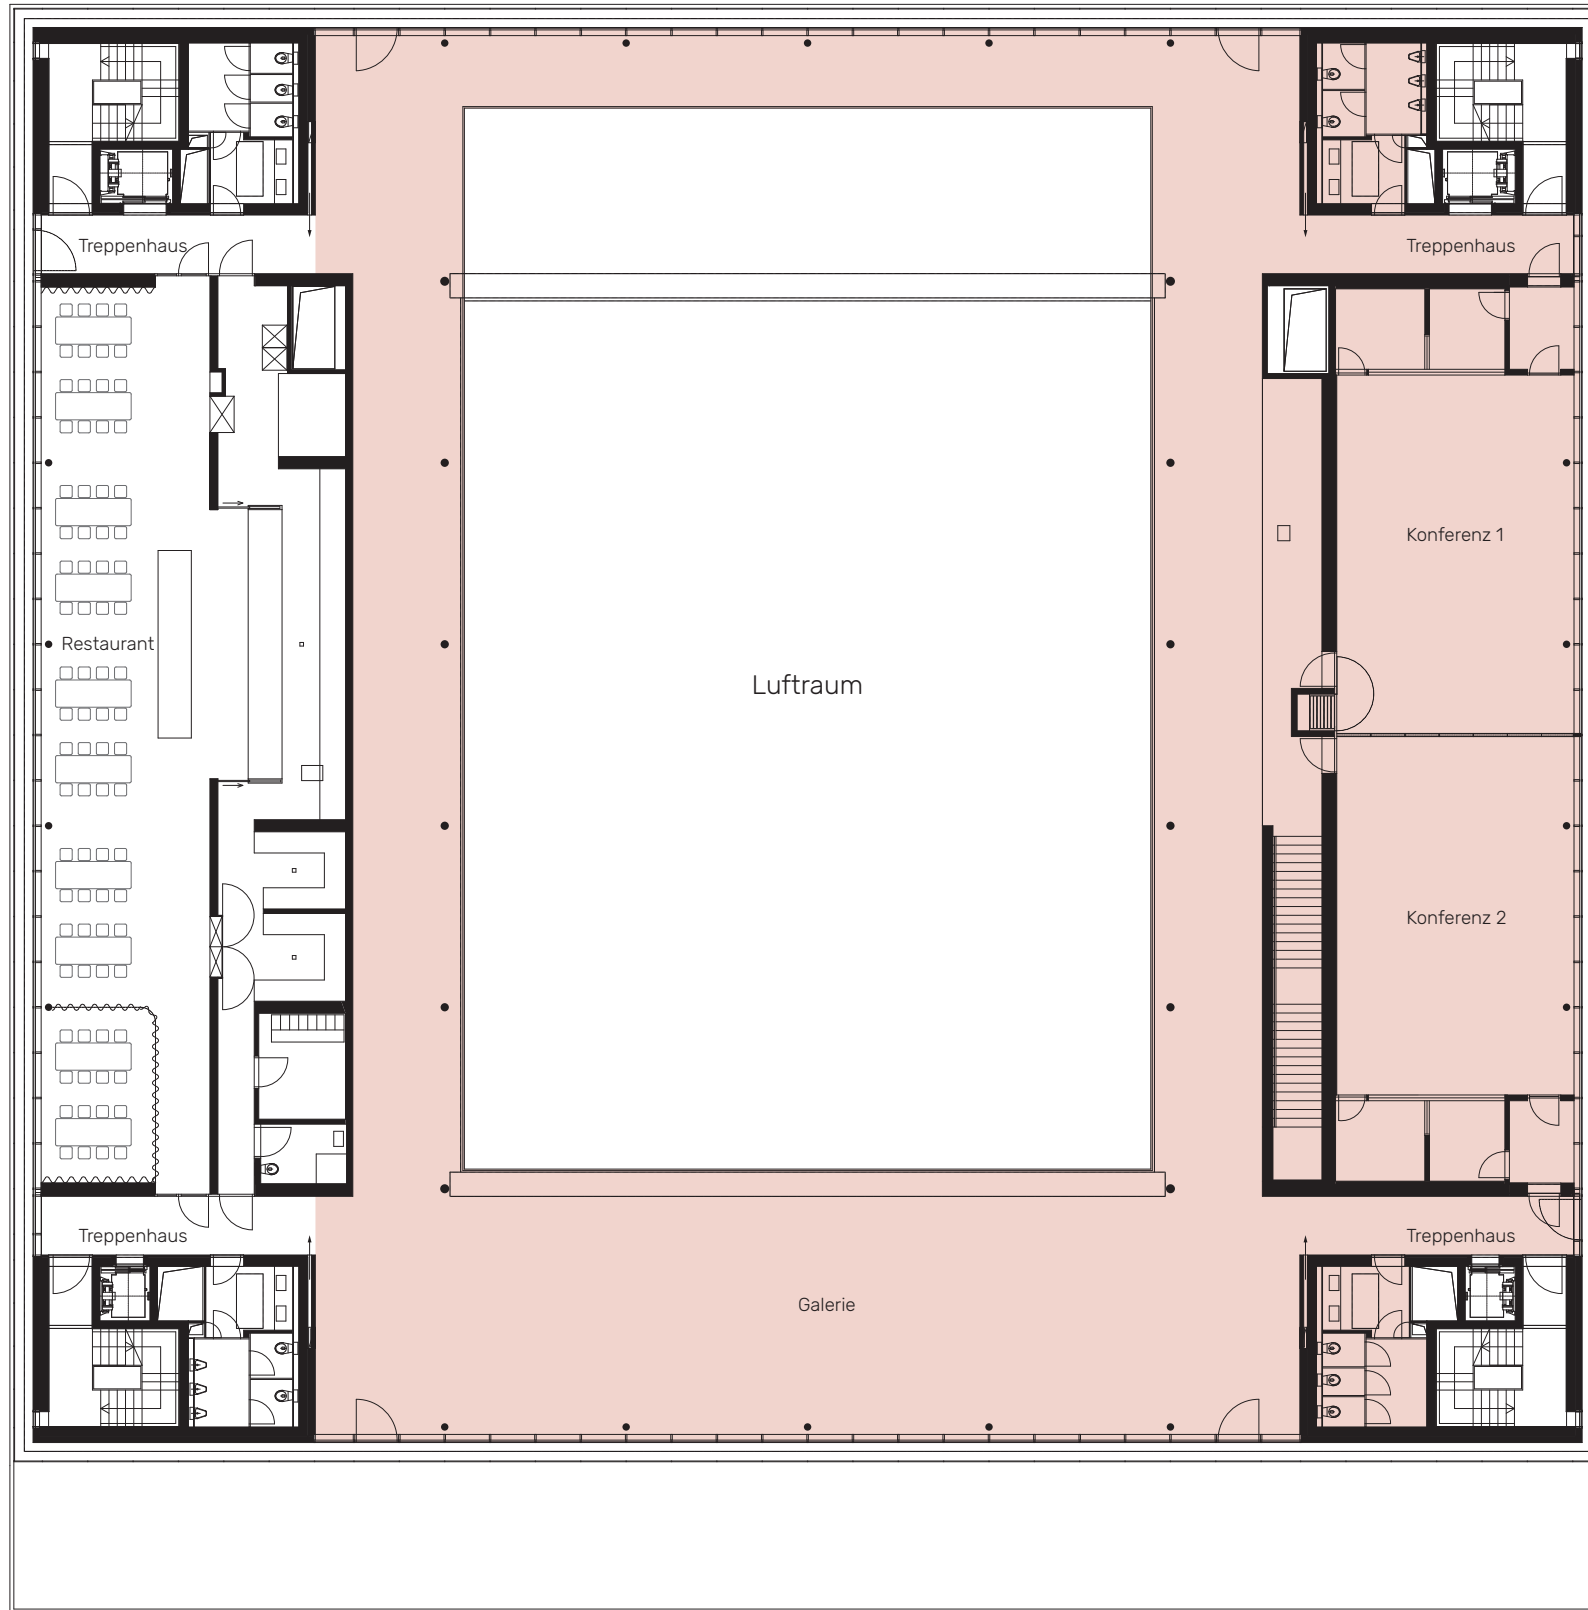

NEO


WINTERTHUR

VARIANTE CB01

954 m²

Etage


OG 1

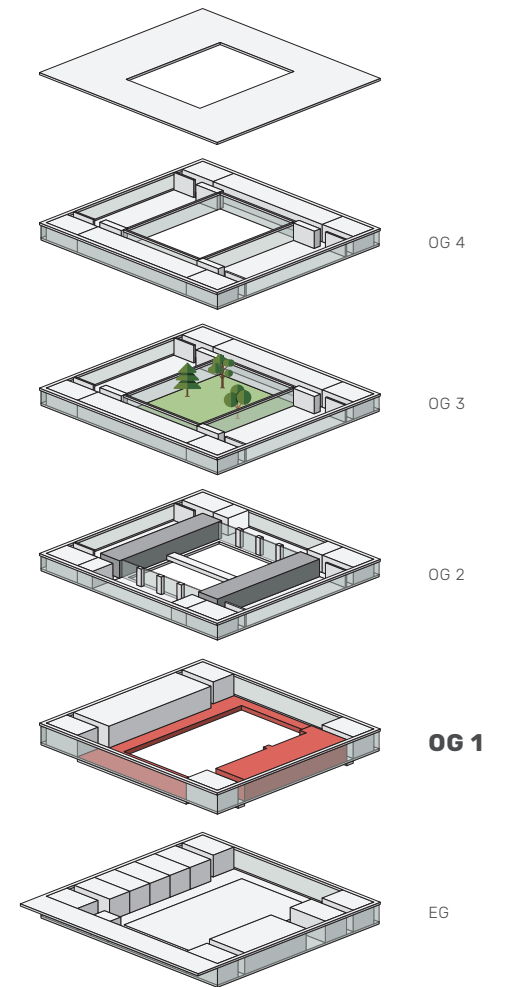

■ EVENT-CATERING/CO-WORKING



Bei unskaliertem Ausdruck auf DIN A 3

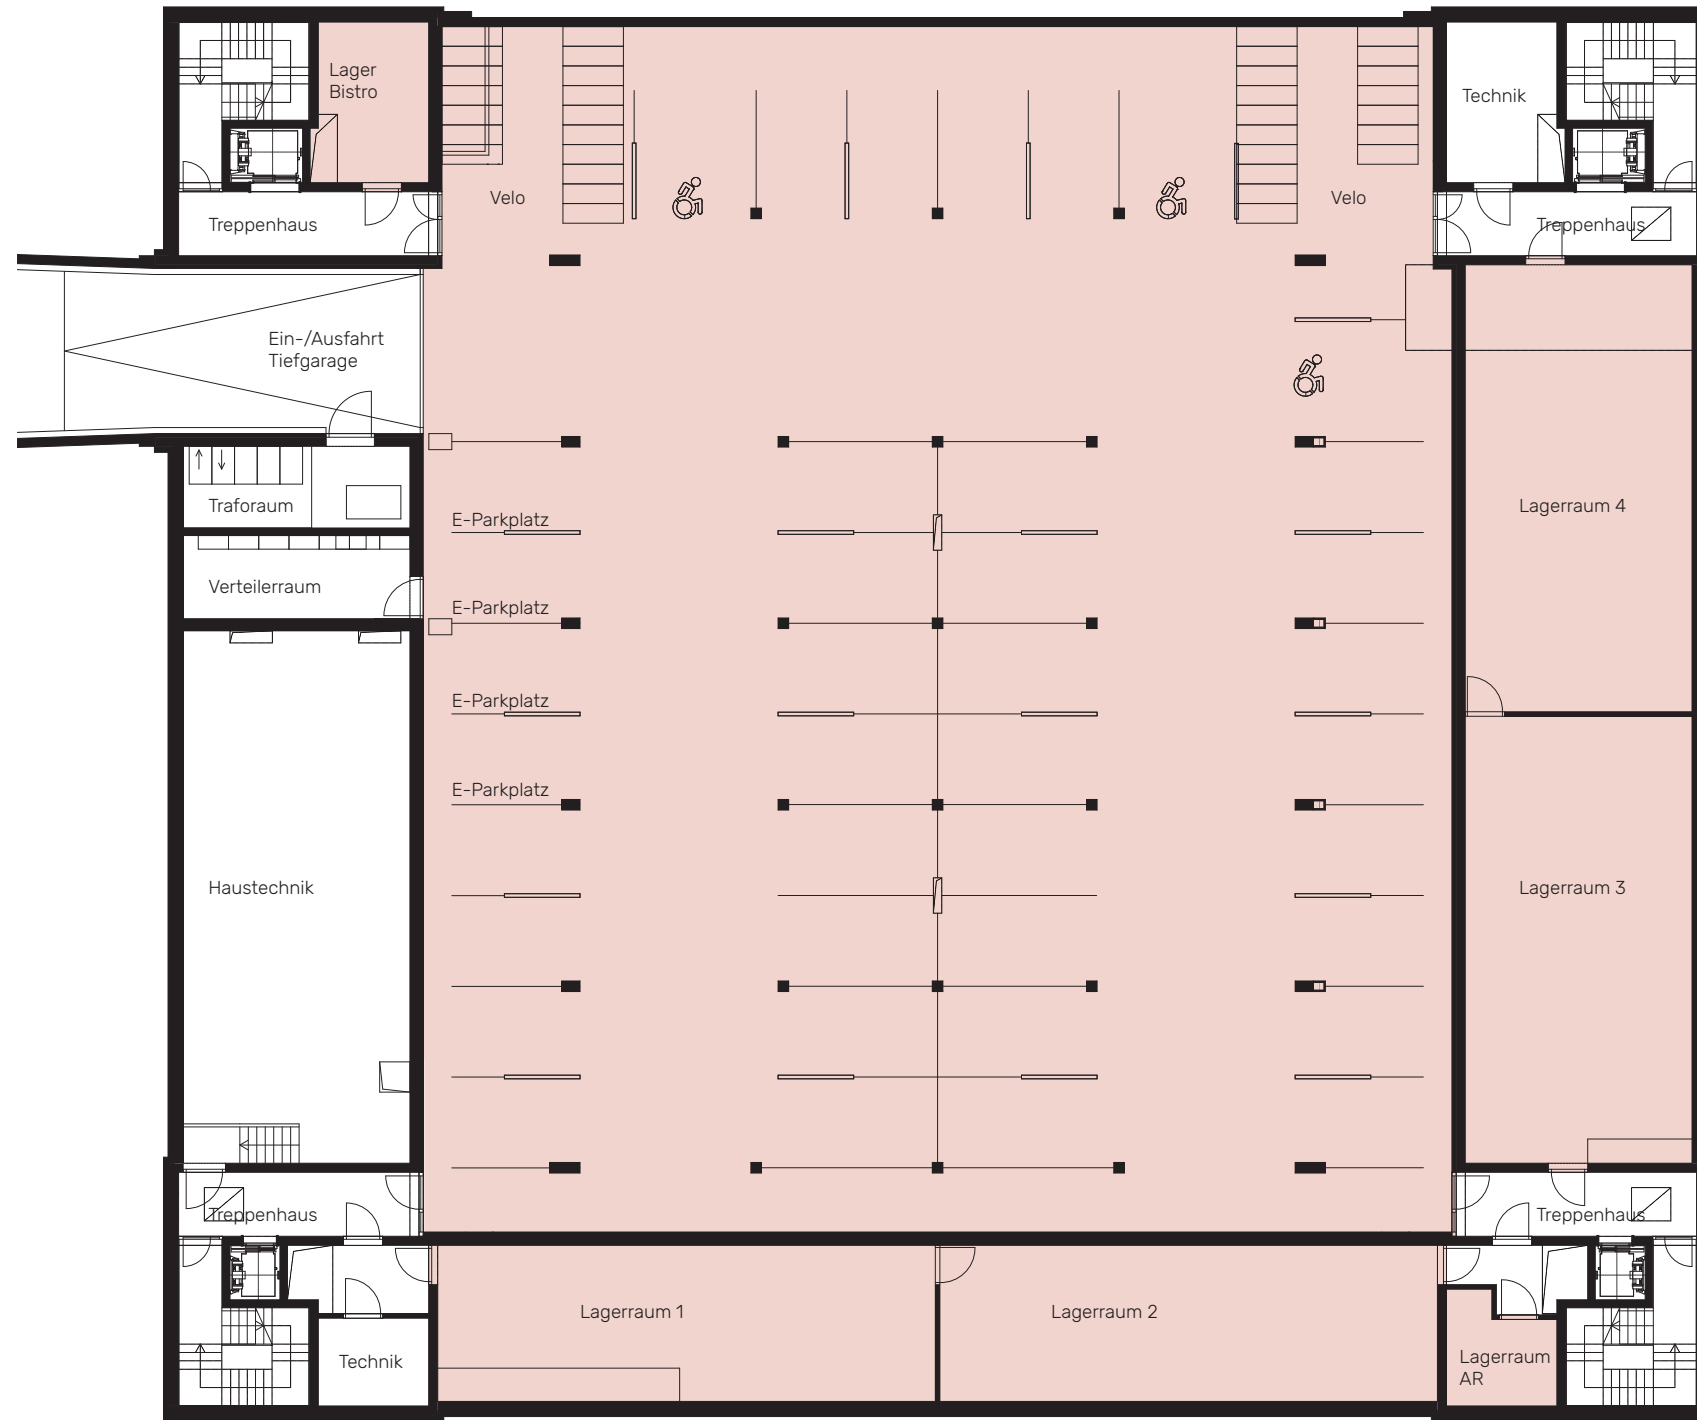

NEO


WINTERTHUR

27 PP

Etage UG

LAGER

Lager Bistro	20 m ²
Lagerraum 1	85 m ²
Lagerraum 2 <i>vermietet</i>	85 m ²
Lagerraum AR	12 m ²
Lagerraum 3 <i>vermietet</i>	111 m ²
Lagerraum 4	111 m ²

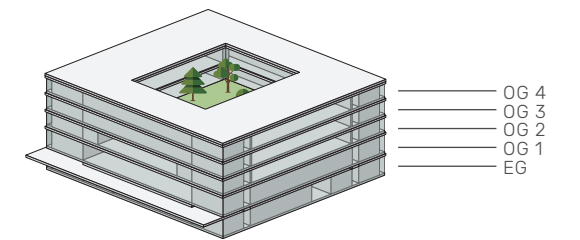

■ EVENT-CATERING/CO-WORKING

M 1:250 0 1 5 10M

Bei unskaliertem Ausdruck auf DIN A 3