



S3.2 Wohnung

Zimmer	3.5
Etage	3
Wohnfläche	113.3 m ²
Terrasse	35.6 m ²

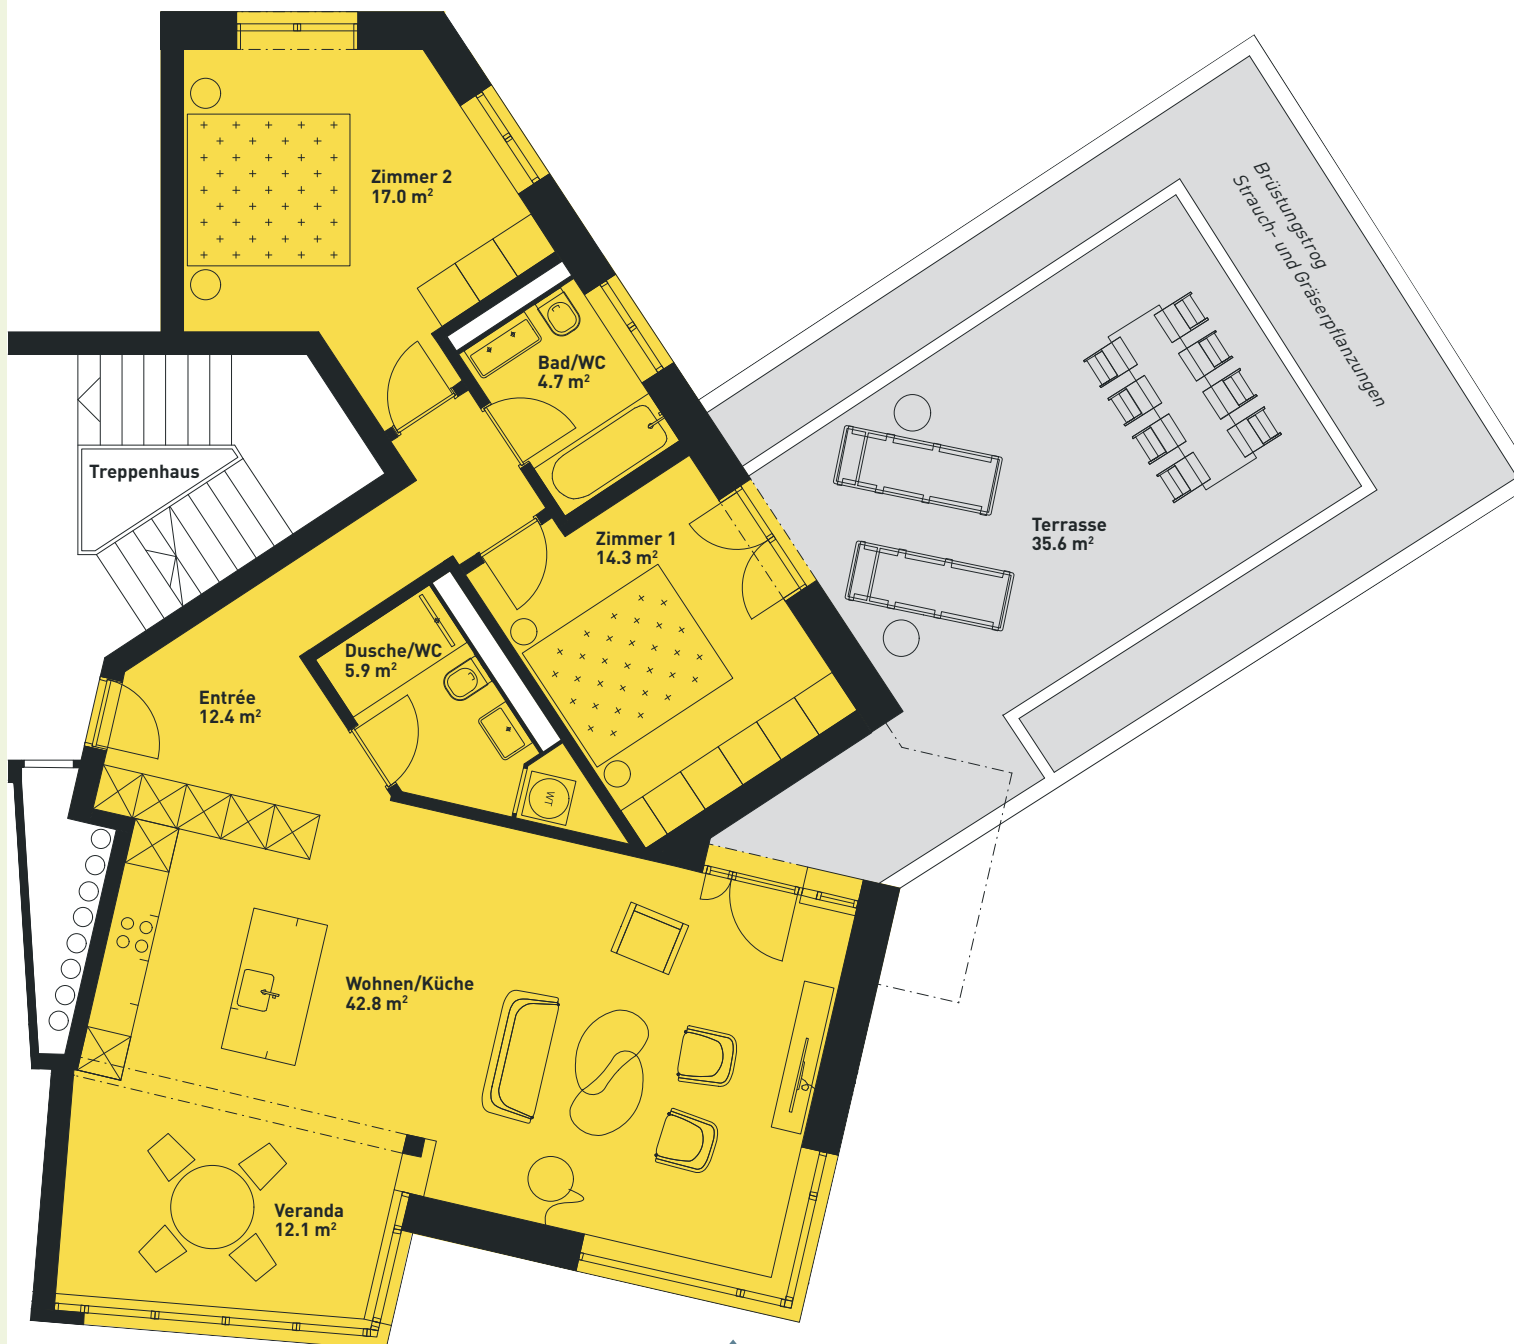

Highlights

- Terrasse mit sehr viel Fläche
- Schiebe-Falt-Fenster im Wohnraum
- Privatsphäre
- Einfamilienhausfeeling mit grandioser Sicht auf die Stadt

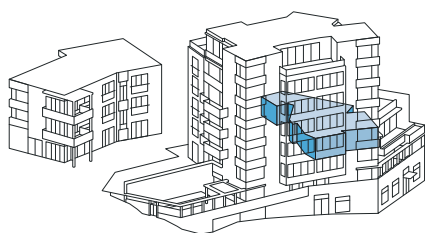

0 1 2 3 4 5 m

Massstab 1:100