



S7.1 Wohnung

Zimmer	5
Etage	7
Wohnfläche	157.3 m ²
Terrassenfläche	115.2 m ²

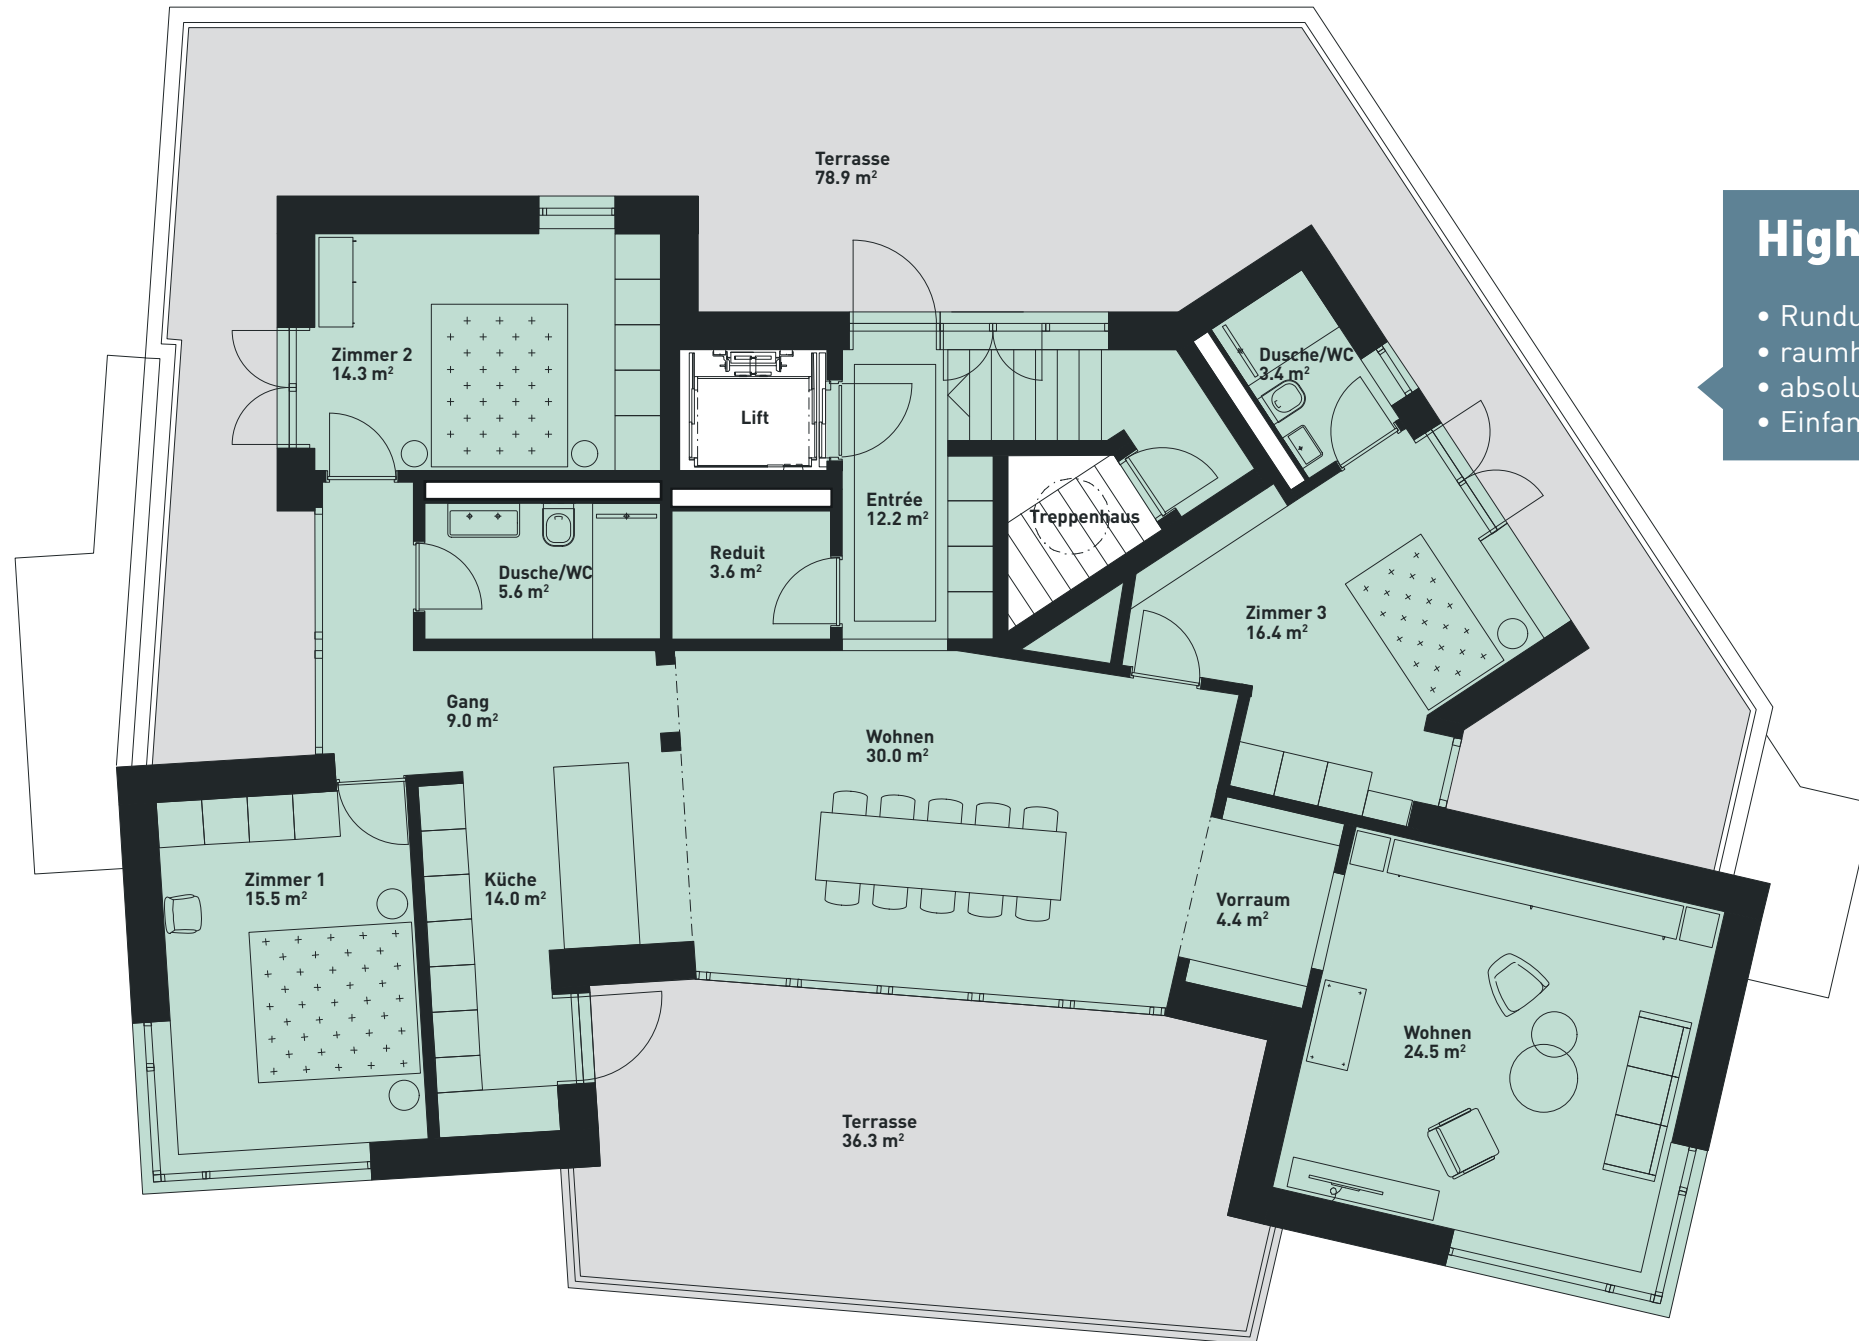

Highlights

- Rundum-Terrassen mit sehr viel Fläche
- raumhohe Schiebe-Falt-Fenster im Wohnraum
- absolute Privatsphäre
- Einfamilienhausfeeling mit unverbaubarer Sicht

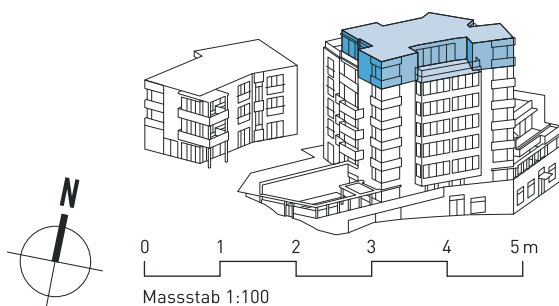

Massstab 1:100