




HAUS C WOHNUNG C01

Zimmer: 4.5

Etage: Erdgeschoss

Wohnfläche: 107.7 m²

Balkonfläche: 10.0 m²

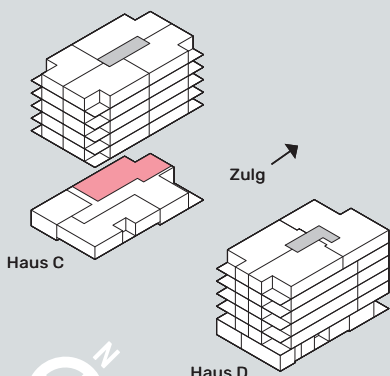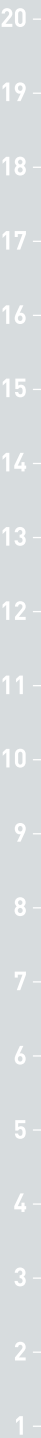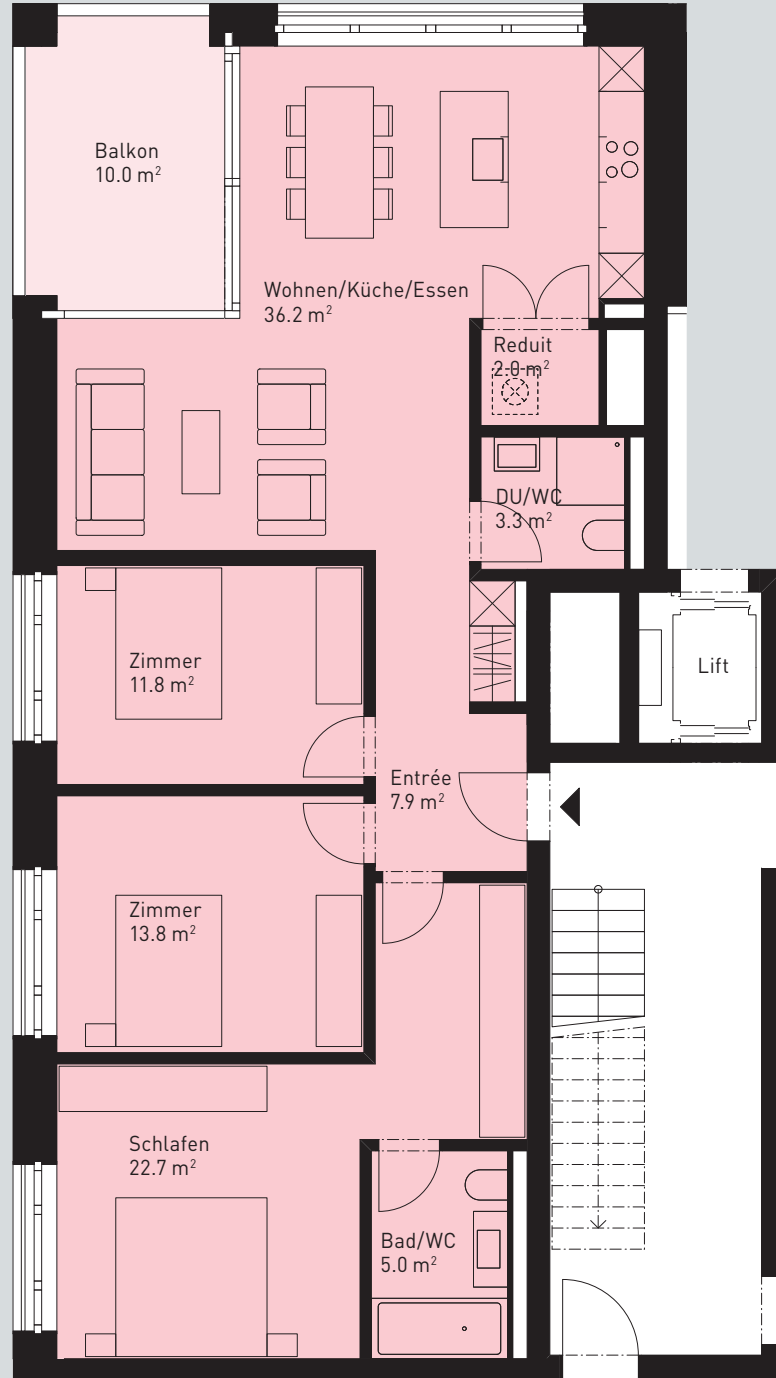

Alle Angaben, Pläne, Zeichnungen usw. sind unverbindlich.
Änderungen und Zwischenverkauf bleiben vorbehalten.

Meter