




**HAUS C      WOHNUNG C02**

Zimmer: 2.5

Etage: Erdgeschoss

Wohnfläche: 102.5 m<sup>2</sup>

Balkonfläche: 8.0 m<sup>2</sup>

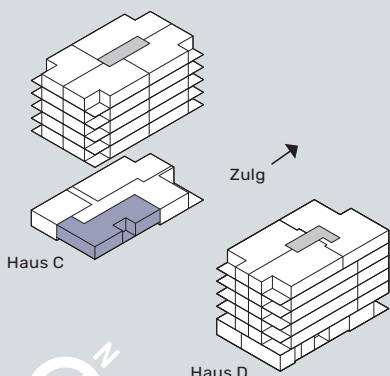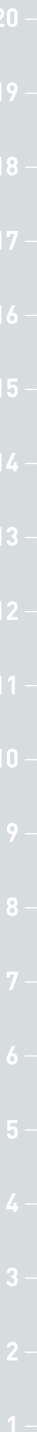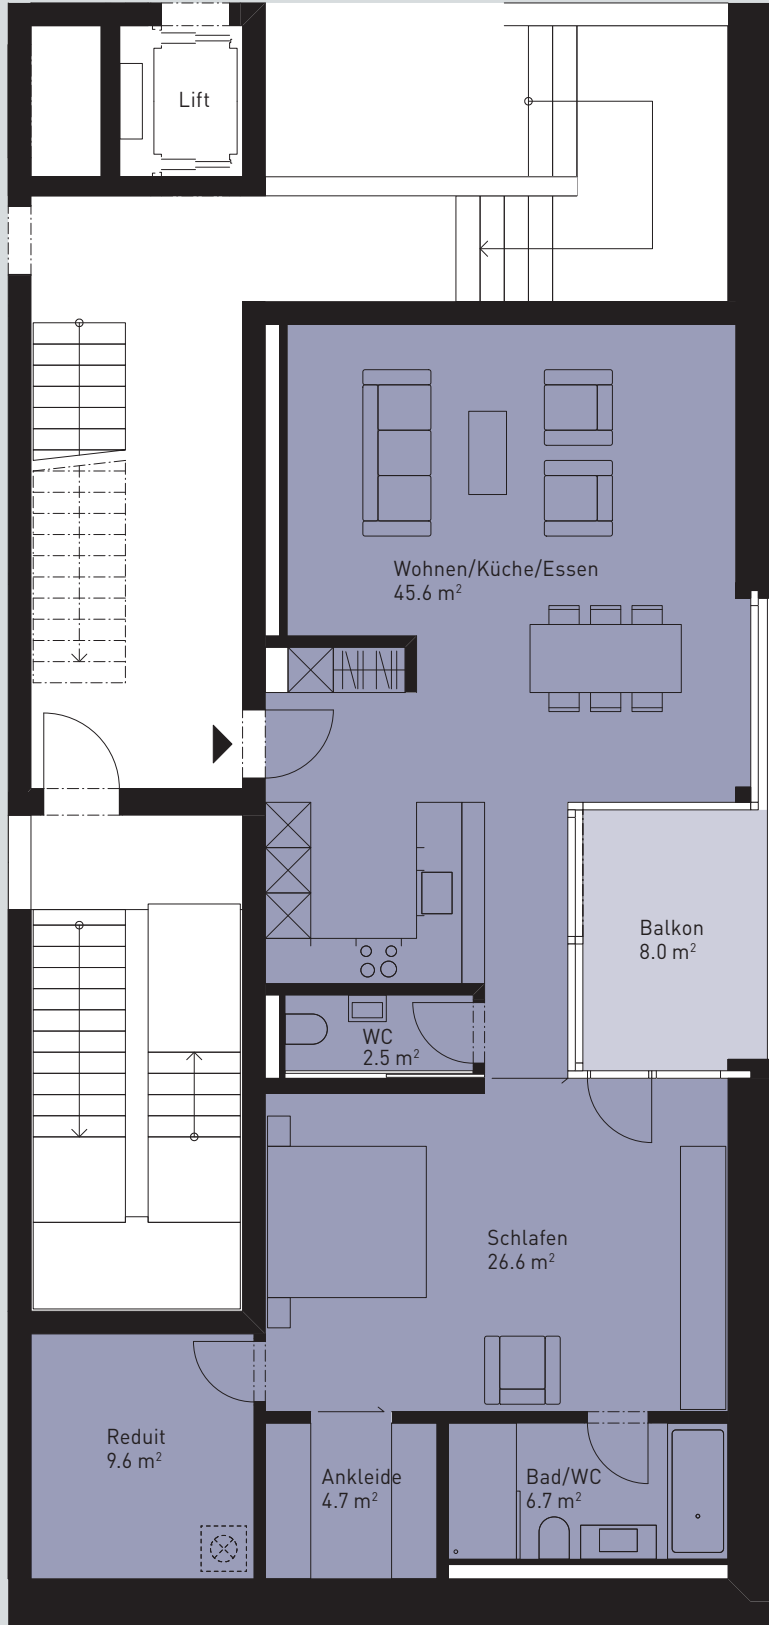

Alle Angaben, Pläne, Zeichnungen usw. sind unverbindlich.  
Änderungen und Zwischenverkauf bleiben vorbehalten.

Meter