



HAUS C **WOHNUNG C12/C22/C32/C42/C52**

Zimmer: 2.5

Etage: 1. bis 5. Obergeschoss

Wohnfläche: 68.3 m²

Balkonfläche: 10.0 m²

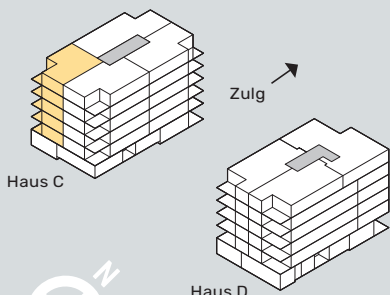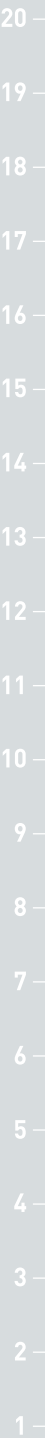

Alle Angaben, Pläne, Zeichnungen usw. sind unverbindlich.
Änderungen und Zwischenverkauf bleiben vorbehalten.

Meter