




**HAUS C**      **WOHNUNG C13/C23/C33/C43/C53**

Zimmer: 3.5

Etage: 1. bis 5. Obergeschoss

Wohnfläche: 90.3 m<sup>2</sup>

Balkonfläche: 10.0 m<sup>2</sup>

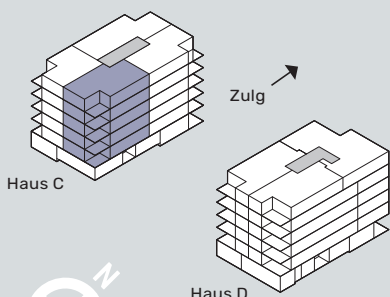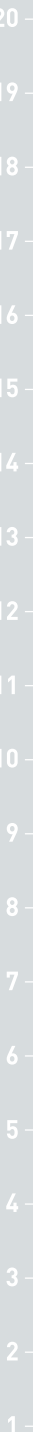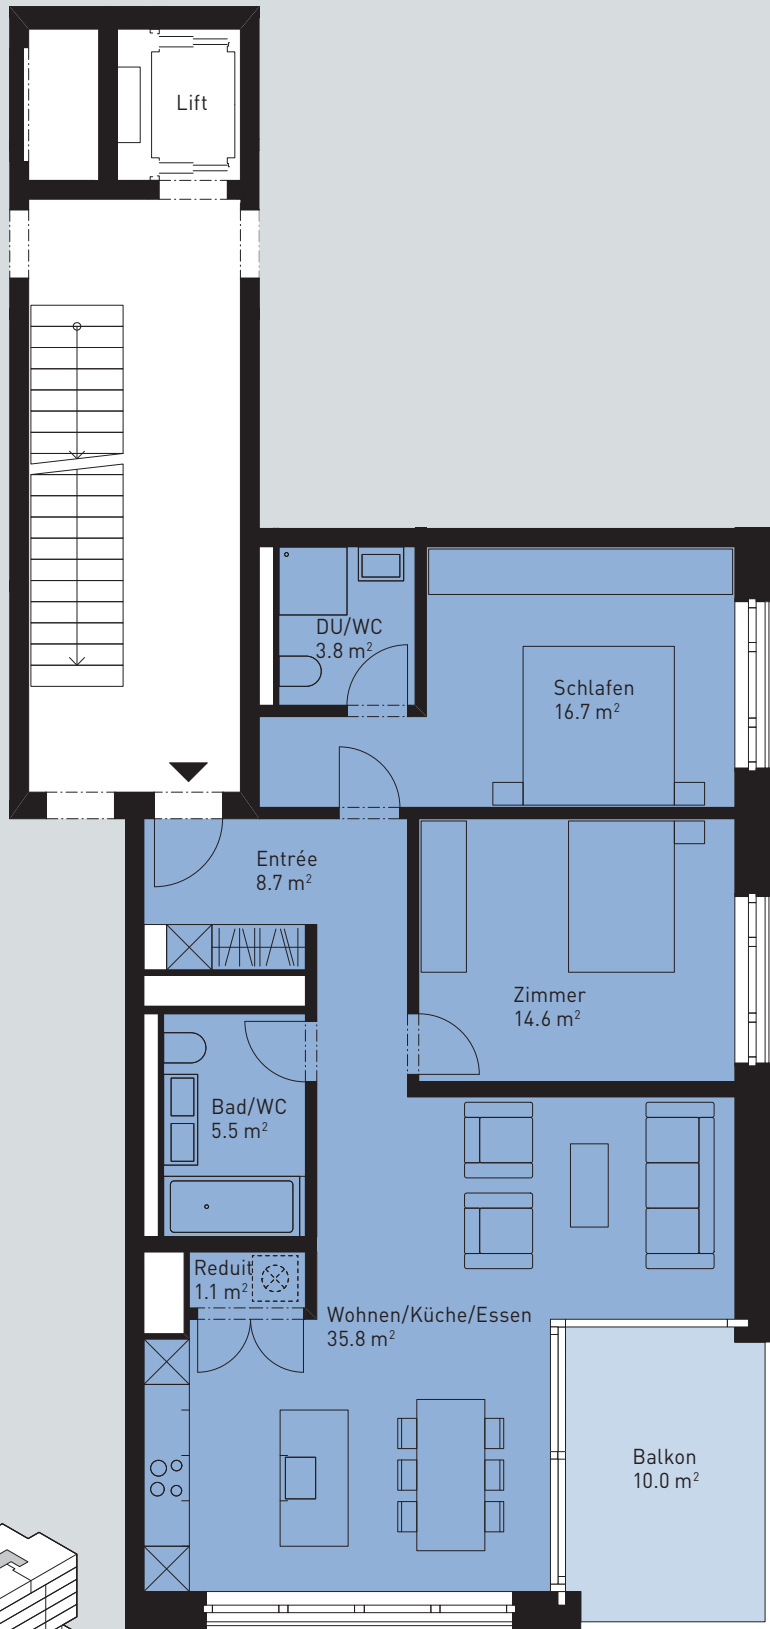

Alle Angaben, Pläne, Zeichnungen usw. sind unverbindlich. Änderungen und Zwischenverkauf bleiben vorbehalten.

Meter