




**HAUS C      WOHNUNG C14/C24/C34/C44/C54**

Zimmer: 3.5

Etage: 1. bis 5. Obergeschoss

Wohnfläche: 85.7 m<sup>2</sup>

Balkonfläche: 10.0 m<sup>2</sup>

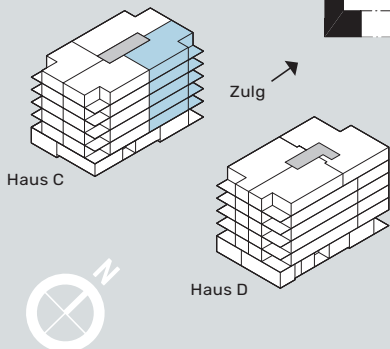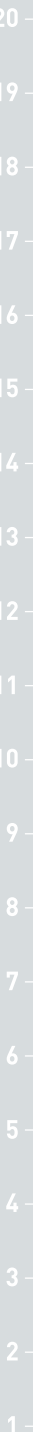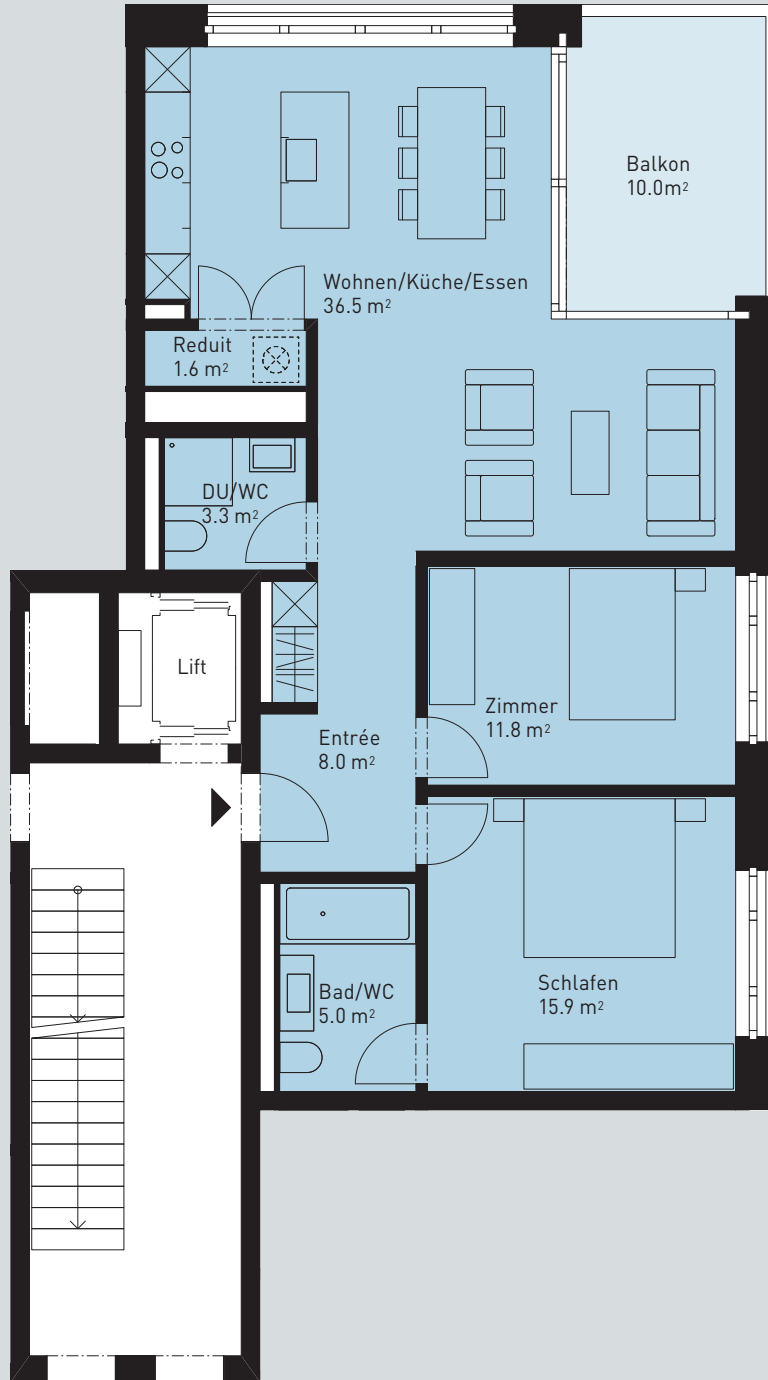

Alle Angaben, Pläne, Zeichnungen usw. sind unverbindlich. Änderungen und Zwischenverkauf bleiben vorbehalten.

Meter