



HAUS D WOHNUNG D12/D22/D32/D42

Zimmer: 3.5

Etage: 1. bis 4. Obergeschoss

Wohnfläche: 102.3 m²

Balkonfläche: 13.0 m²

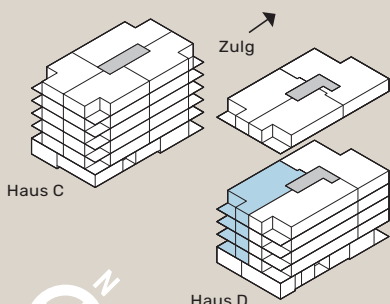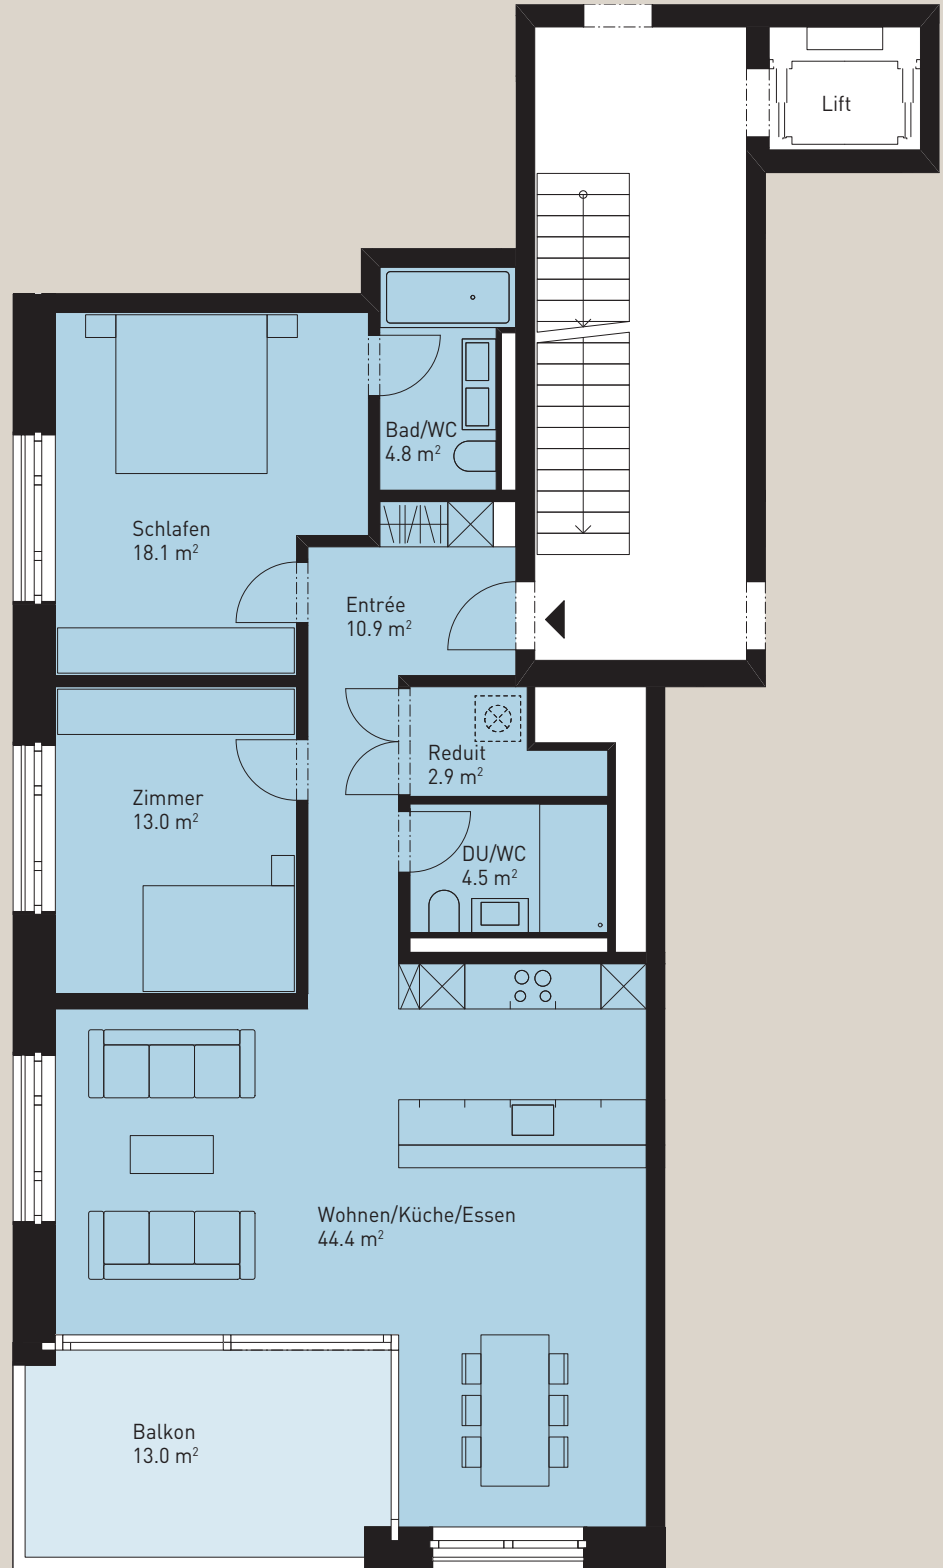

Alle Angaben, Pläne, Zeichnungen usw. sind unverbindlich.
Änderungen und Zwischenverkauf bleiben vorbehalten.

Meter