



**HAUS D      WOHNUNG D13/D23/D33/D43**

Zimmer:      4.5

Etage:      1. bis 4. Obergeschoss

Wohnfläche:    124.0 m<sup>2</sup>

Balkonfläche:   13.0 m<sup>2</sup>

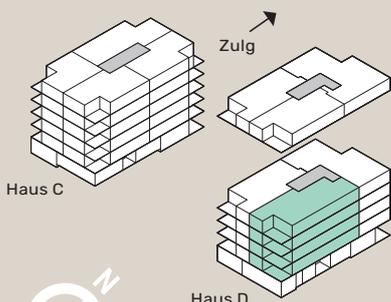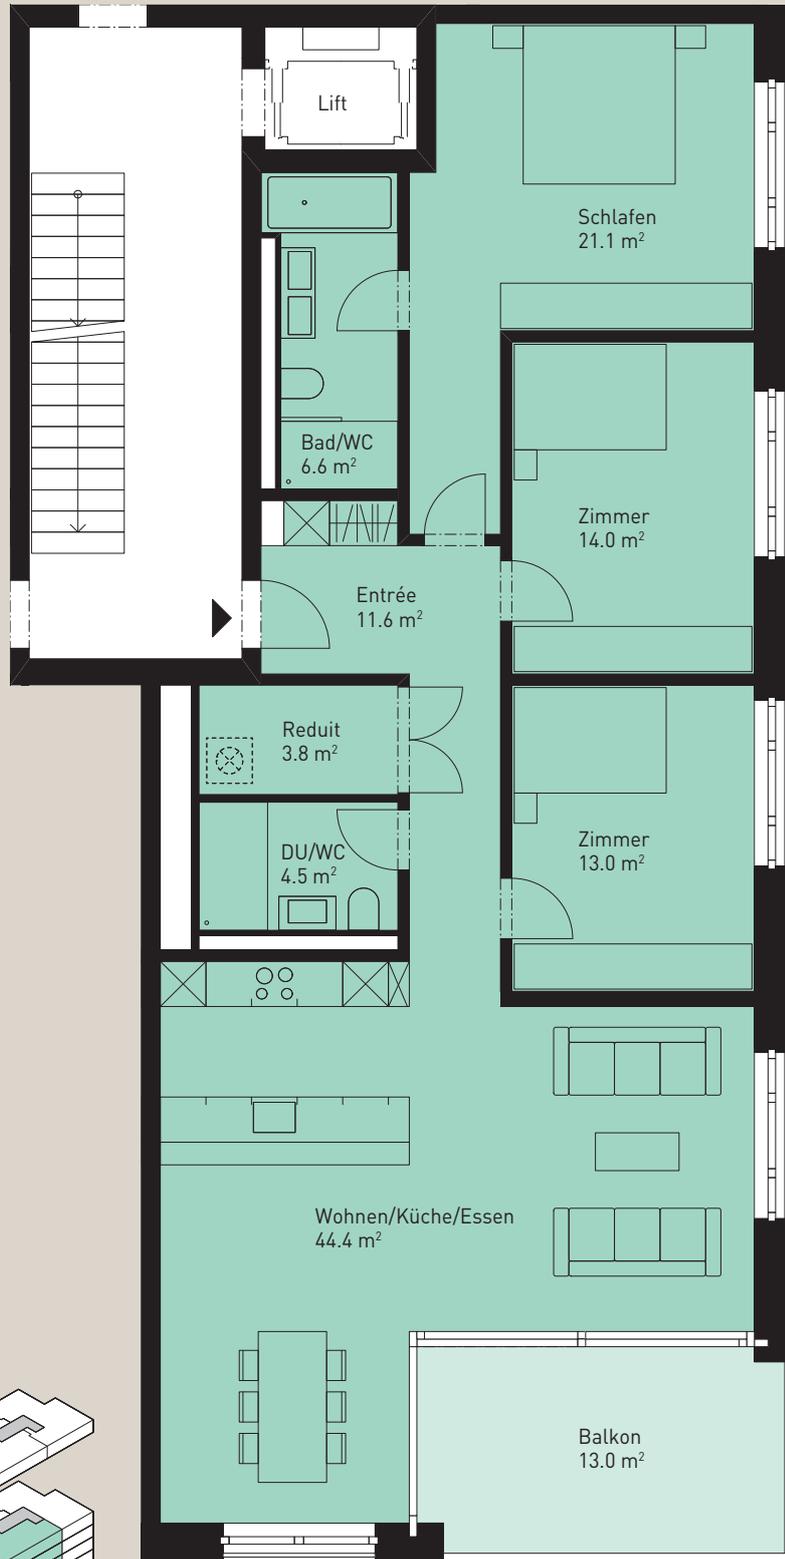

Alle Angaben, Pläne, Zeichnungen usw. sind unverbindlich.  
Änderungen und Zwischenverkauf bleiben vorbehalten.

Meter