


HAUS D WOHNUNG D52

Zimmer: 3.5


Etage: 5. Obergeschoss

Wohnfläche: 102.3 m²

Balkonfläche: 13.0 m²

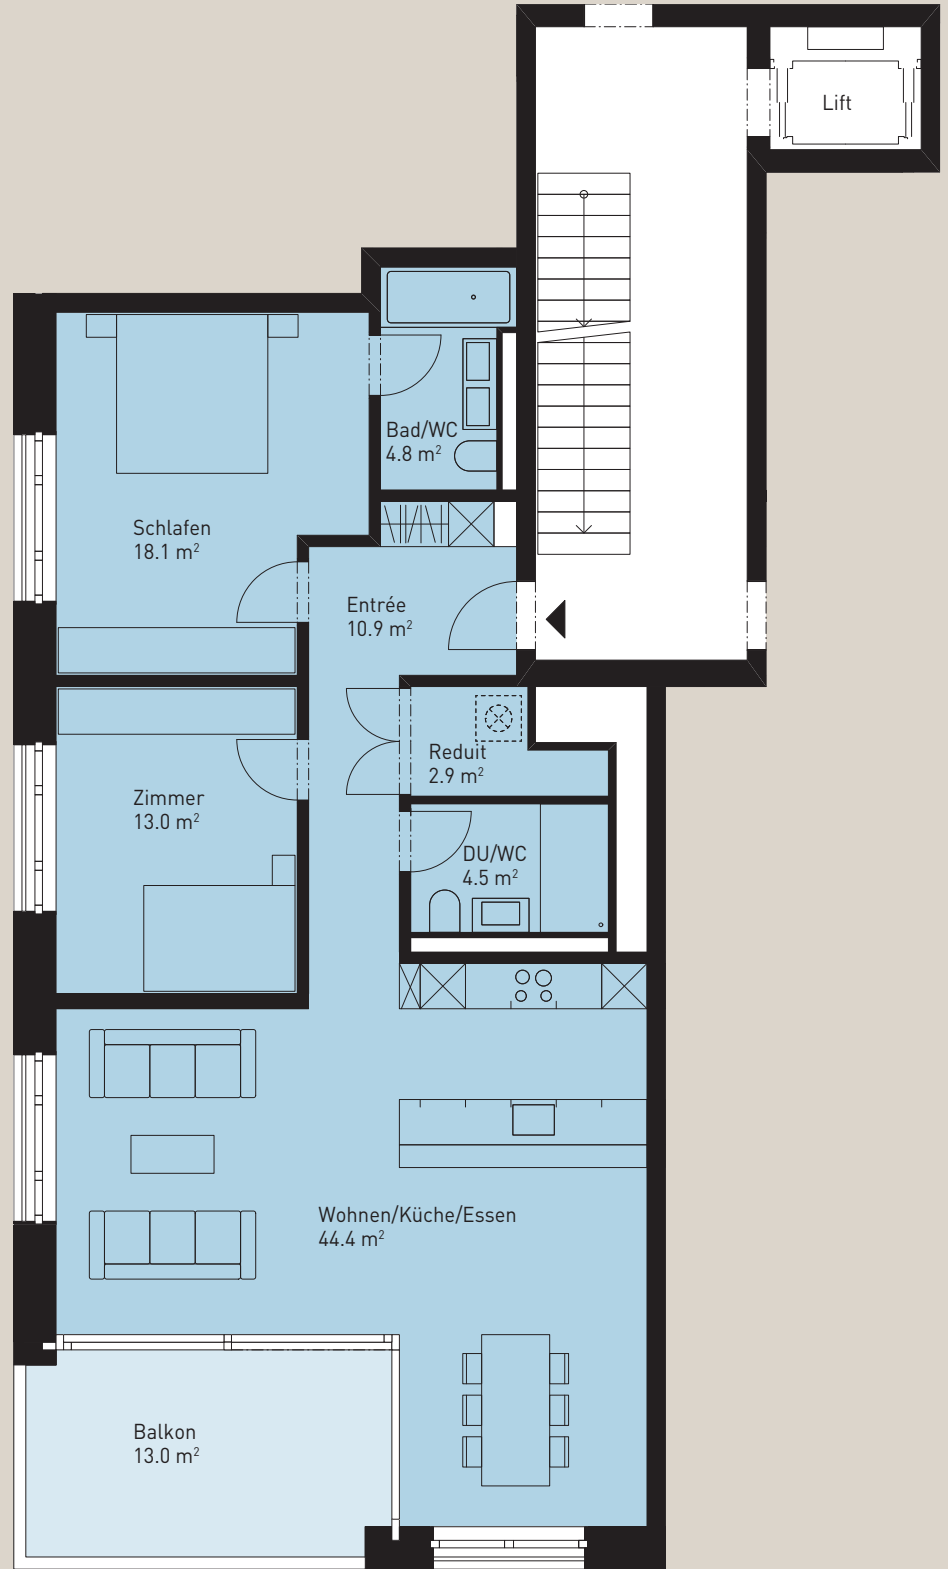

20
19
18
17
16
15
14
13
12
11
10
9
8
7
6
5
4
3
2
1

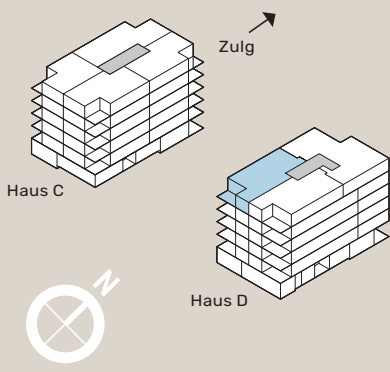

Zug

Alle Angaben, Pläne, Zeichnungen usw. sind unverbindlich.
Änderungen und Zwischenverkauf bleiben vorbehalten.

Meter