



HAUS D WOHNUNG D53

Zimmer: 3.5

Etage: 5. Obergeschoss

Wohnfläche: 105.3 m²

Balkonfläche: 13.0 m²

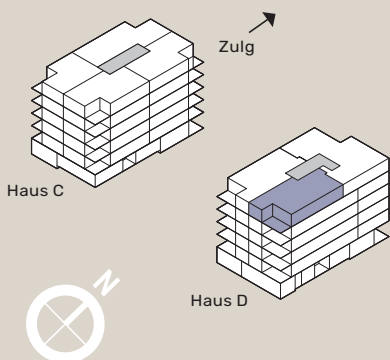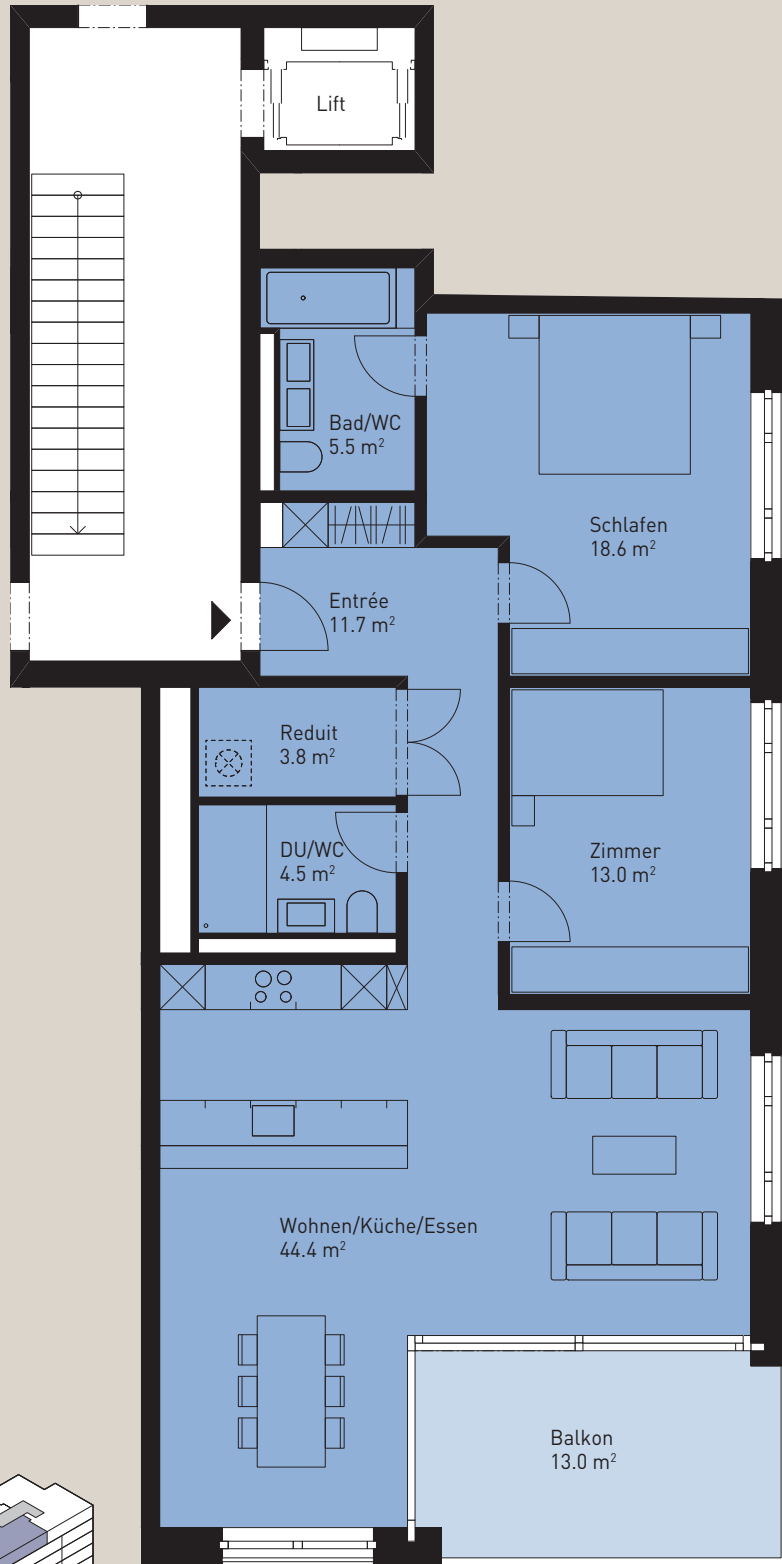

Alle Angaben, Pläne, Zeichnungen usw. sind unverbindlich.
Änderungen und Zwischenverkauf bleiben vorbehalten.

Meter